

上山口小学校給食室改修工事

建築工事		
図面番号	図面名称	縮尺
A-01	図面リスト	N, S
-02	改修特記仕様書(1)	N, S
-03	改修特記仕様書(2)	N, S
-04	工事概要・案内図・配置図	1/1000
-05	内部仕上表	N, S
-06	1階平面図	1/400
-07	給食室平面図	1/100
-08	平面詳細図・展開図(既存)	1/30
-09	平面詳細図・展開図(改修後)	1/30
-10	断面詳細図(既存)	1/20
-11	断面詳細図(改修後)	1/20
-12	建具表(新設・改修)	1/50
-13	倉庫平面詳細図・天井伏図(既存・改修後)	1/30
-14	倉庫展開図(既存・改修後)	1/50

訂	月	日	事項	月	日	事項



業山町
Hayama Town

工事名称	縮尺
上山口小学校給食室改修工事	N, S
図面名称	図面リスト
図面 No.	A-01

5 ① 一般事項 改修工法 かぶせ工法 ○ 撤去工法 <5.1.3> ... ③ 網戸 ... ⑥ 鋼製軽量建具 ... ⑨ 建具用金物 ... ⑫ 軽量シャッター ... ⑭ ガラス




6 ① 改修範囲 既存壁の撤去に伴う当該壁の取合う天井、壁、床の改修範囲 <6.1.3> ... ③ 改修後の床の清掃範囲 ... ⑤ 木材 ... ⑧ 防蟻・防蟻・防虫処理 ... ⑩ 軽量鉄骨壁下地材 ... ⑬ ビニル床 ... ⑯ ビニル床 ... ⑰ カーベットの敷き

⑮ 合成樹脂塗床 ... ⑰ フローリング ... ⑳ 畳敷き ... ㉑ 石こうボード ... ㉒ 遮音シール材 ... ㉓ 壁紙張り ... ㉔ タイル張り ... ㉕ セルフレベリング材塗り

7 ① 防火材料 ... ④ つや有合成樹脂 ... ① 一般事項 ... ② 除去工事共通事項 ... ⑤ アスベスト含有成形板の処理

工 事 概 要

- 1 工事名称 上山口小学校給食室改修工事
- 2 工事場所 葉山町立上山口小学校（葉山町上山口158番地）
- 3 工事期間 7月中旬～8月下旬（現場工事）
- 4 工事範囲 校舎（管理・教育棟）の給食室
- 5 工事内容 中学校給食供用開始に伴い、搬出入車のプラットフォームの整備

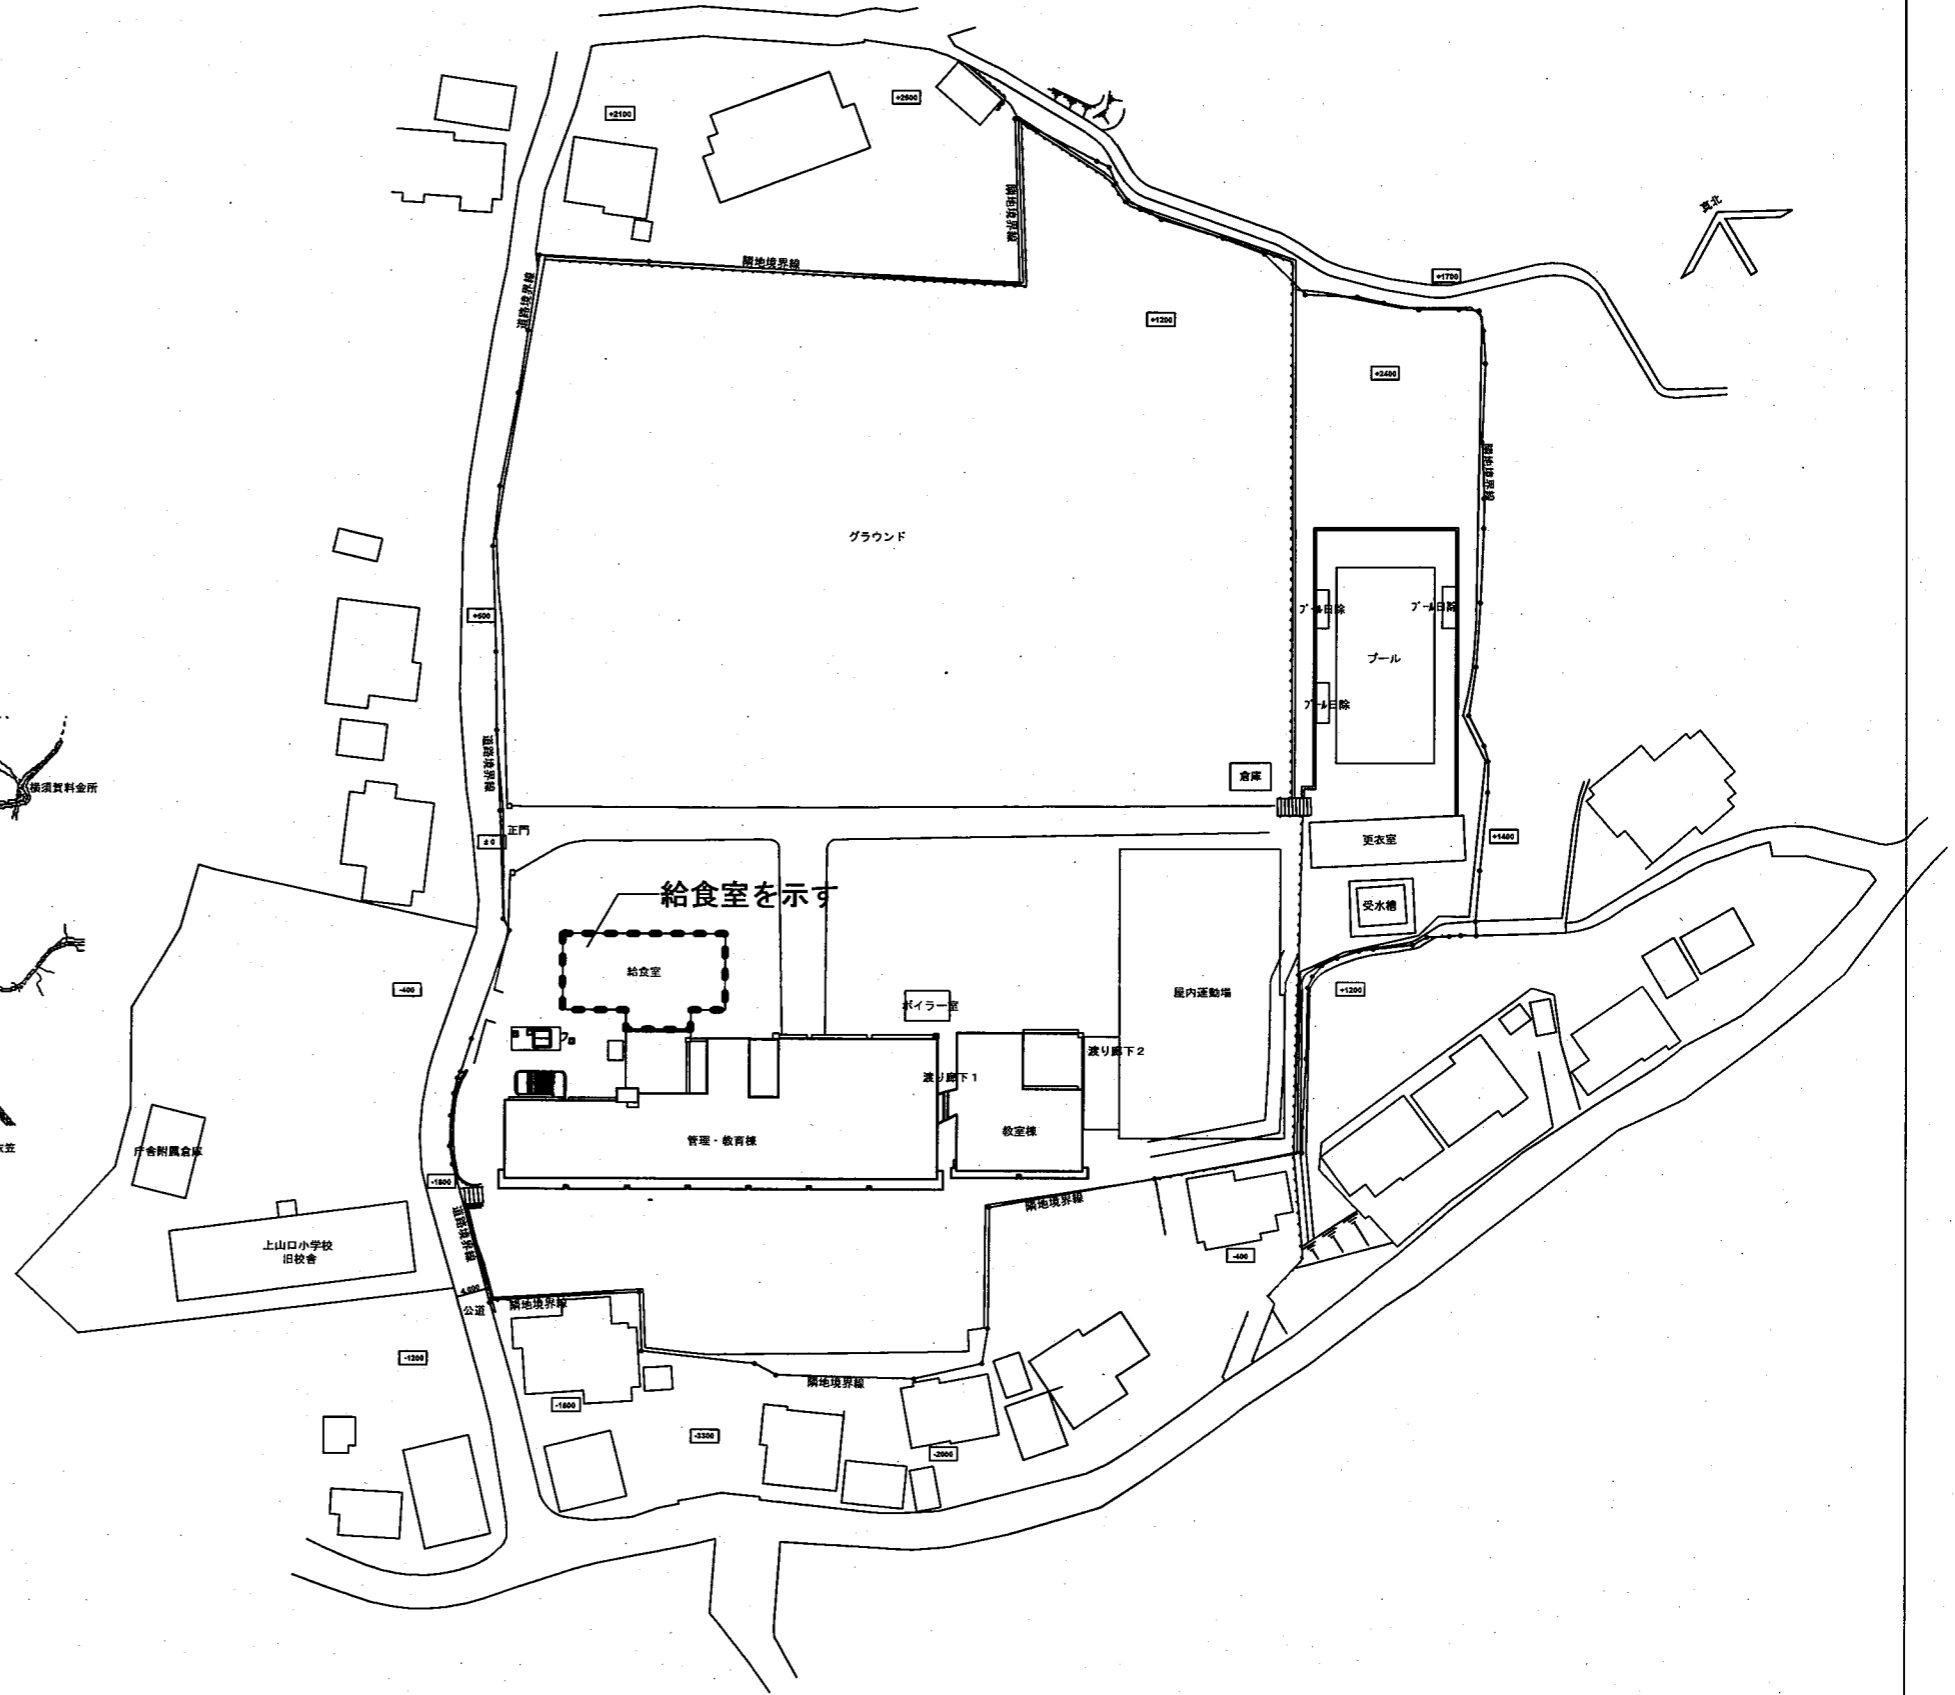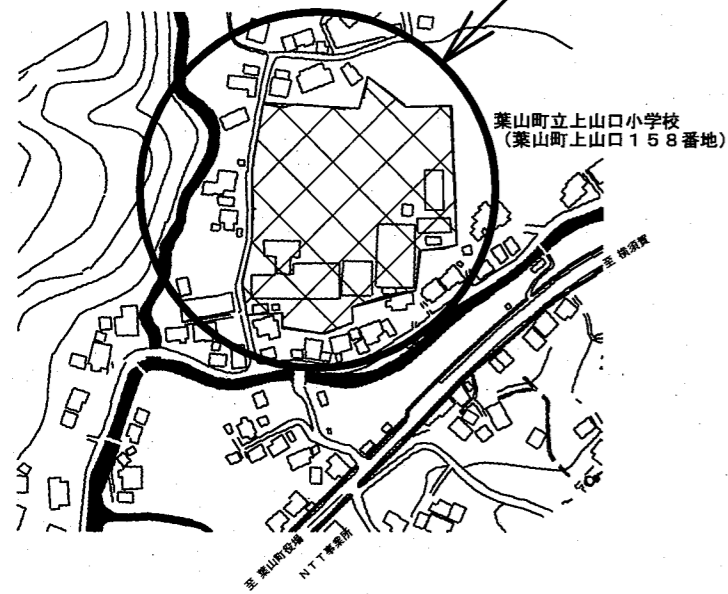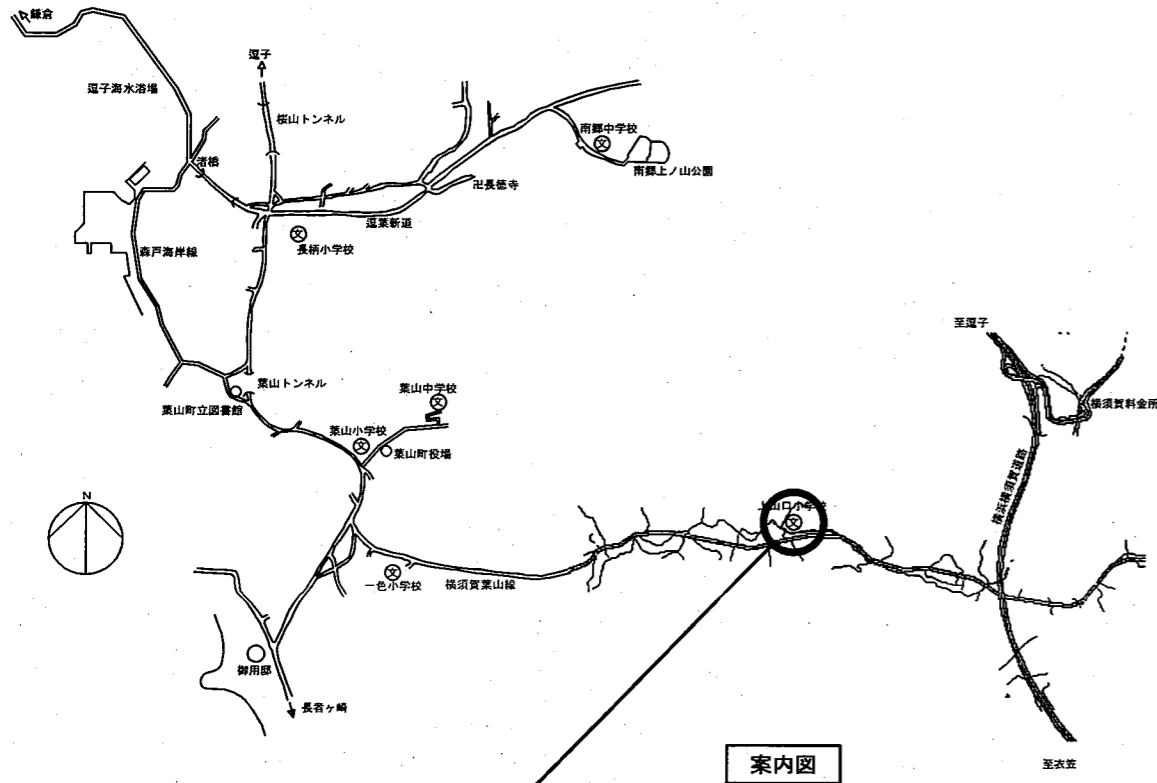

訂	月	日	事項	月	日	事項
正						



工事名称 上山口小学校給食室改修工事
作成 年 月 日 承認

図面名称 工事概要・案内図・配置図

縮尺 1/1,000
図面 No. A-04

内部仕上表

階数	室名	区分	床	巾木	高	壁	下地	塗装	天井	下地	塗装	廻縁	CH	備考	
1階	牛乳保管庫 ↓ 給食前室	既存及び撤去	モルタル金ごて コンクリート立上り・土間共 撤去	モルタル金ごて 既存のまま	100	石綿含有材として関係法令に従い処分 【石綿含有材として関係法令に従い処分】	W	VP	石綿含有材として関係法令に従い処分 【石綿含有材として関係法令に従い処分】	LGS	撤去	W	2,050		
		改修後	下地調整の上、モルタル仕上 厚膜型硬質ウレタン樹脂系塗床材 新設	ソフト巾木 (新設壁部) 一部新設	100	シーリング石膏ボード張り厚12.5 化粧けい酸カルシウム貼厚6.0(両面) 既存モルタル下地調整の上、EP-G塗装	LGS	新設	けい酸カルシウム張り厚6.0 新設	LGS	EP-G	塩ビ 新設	2,150		
	パン納入庫 ↓ 牛乳保管庫	既存及び撤去	ステンレス板張り厚0.5 捨合板厚12木下地 撤去 コンクリート立上り・土間共	モルタル金ごて 既存のまま	100	ステンレス板張り厚0.5 耐水合板厚5.5下地共	W	VP	石綿含有材として関係法令に従い処分 【石綿含有材として関係法令に従い処分】	LGS	撤去	W	2,050		
		改修後	下地調整の上、モルタル仕上 厚膜型硬質ウレタン樹脂系塗床材 新設	ソフト巾木 (新設壁部) 一部新設	100	シーリング石膏ボード張り厚12.5 化粧けい酸カルシウム貼厚6.0(両面) 既存モルタル下地調整の上、EP-G塗装	LGS	新設	けい酸カルシウム張り厚6.0 新設	LGS	EP-G	塩ビ 新設	2,150		
	倉庫(旧湯沸室) ↓ 倉庫(旧和室) ↓ 配膳室	既存及び撤去	カラクリート金ごて 既存のまま	カラクリート金ごて 既存のまま	100	モルタル金ごて 既存のまま	RC	VP	ポリシロフィルボード厚3.2目透張 【石綿含有材として関係法令に従い処分】	W	撤去	VP	W	2,458	流し台撤去、ガス給湯器撤去、換気扇既存のまま
		既存及び撤去	畳敷き 木下地組H350 撤去	畳寄せ 撤去		シナ合板厚6.0 撤去	W	OP	杉板合板厚4.0目透張 撤去	W	撤去	W	2,468		
改修後		下地調整の上、モルタル仕上 新設	ソフト巾木 新設	100	下地調整の上、モルタル仕上 新設	RC	EP-G	けい酸カルシウム張り厚6.0 新設	LGS	EP-G	塩ビ 新設	2,900			

【凡例】 RC : 鉄筋コンクリート EP : 合成樹脂エマルジョンペイント塗り NAD : アクリル樹脂系非水分散形塗料塗り 【注記】 ハッチングは今回の石綿含有材除去工事範囲を示す。 【防火材料建設省認定番号】

CB : コンクリートブロック EP-G : つや有合成樹脂エマルジョンペイント塗り OS : オイルステイン ロックウール化粧吸音板 厚12.0 NM-8599 (不燃材料)

LGS : 軽量鉄骨下地 SOP : 合成樹脂調合ペイント塗り CL : クリアラッカー 石膏ボード 厚9.5 QM-9828 (準不燃材料)

W : 木製下地 OP : 油性調合ペイント GL : 接着剤による直張り工法 石膏ボード 厚12.5 NM-8619 (不燃材料)

耐水石膏ボード 厚9.5 QM-9826 (準不燃材料)


耐水石膏ボード 厚12.5 NM-9639 (不燃材料)

化粧石膏ボード 厚9.5 QM-9824 (準不燃材料)

無石綿セメントけい酸カルシウム板 厚6.0 NM-8578 (不燃材料)

日	月	日	事項	月	日	事項



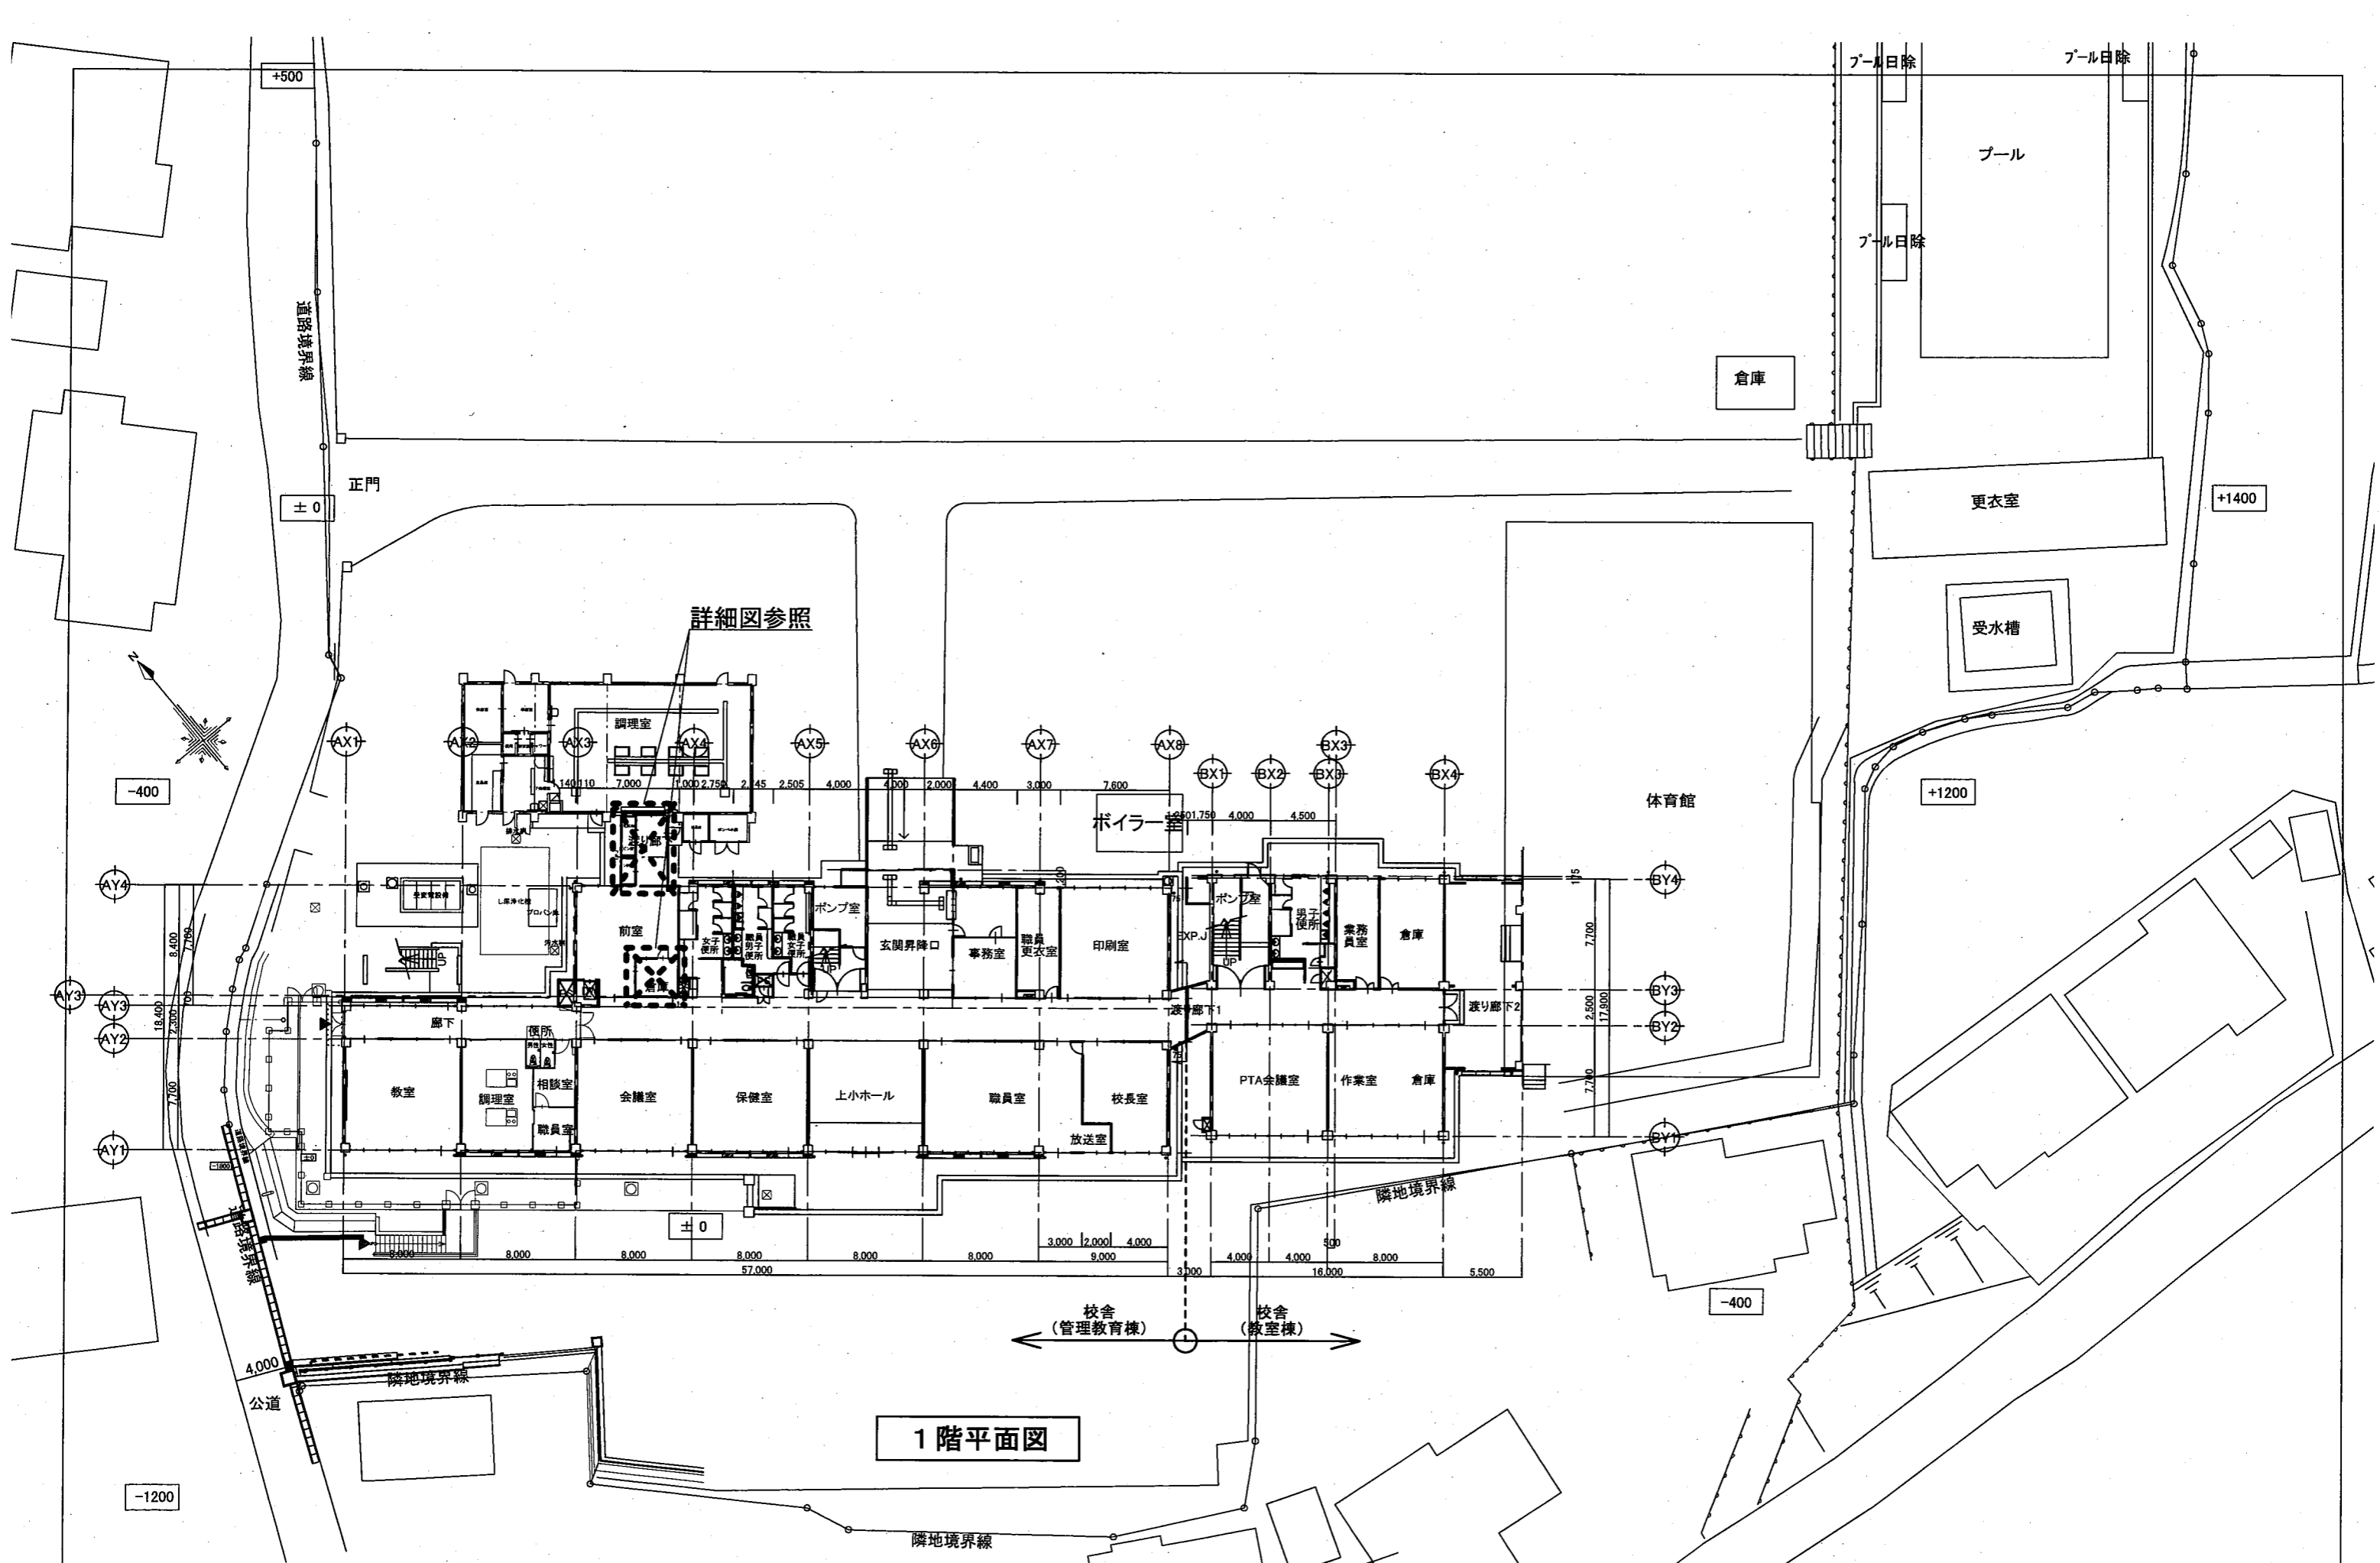




1階平面図

月	日	事項	月	日	事項



工事名称	上山口小学校給食室改修工事
作成	
承認	

図面名称	1階平面図	縮尺	1/400
図面No.	A-06		

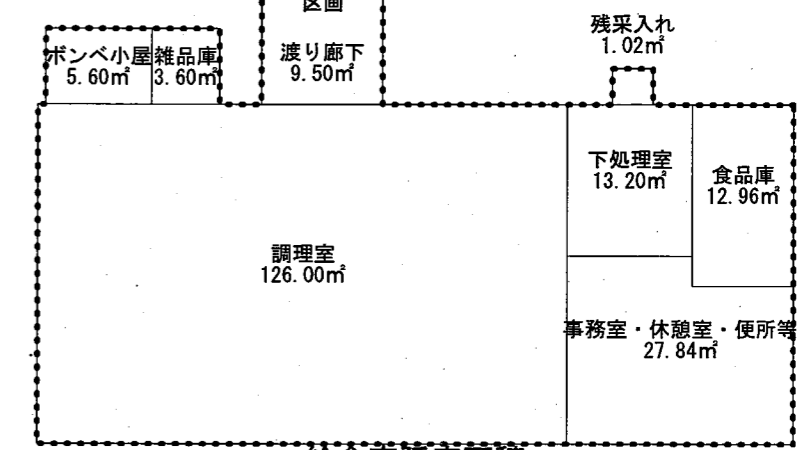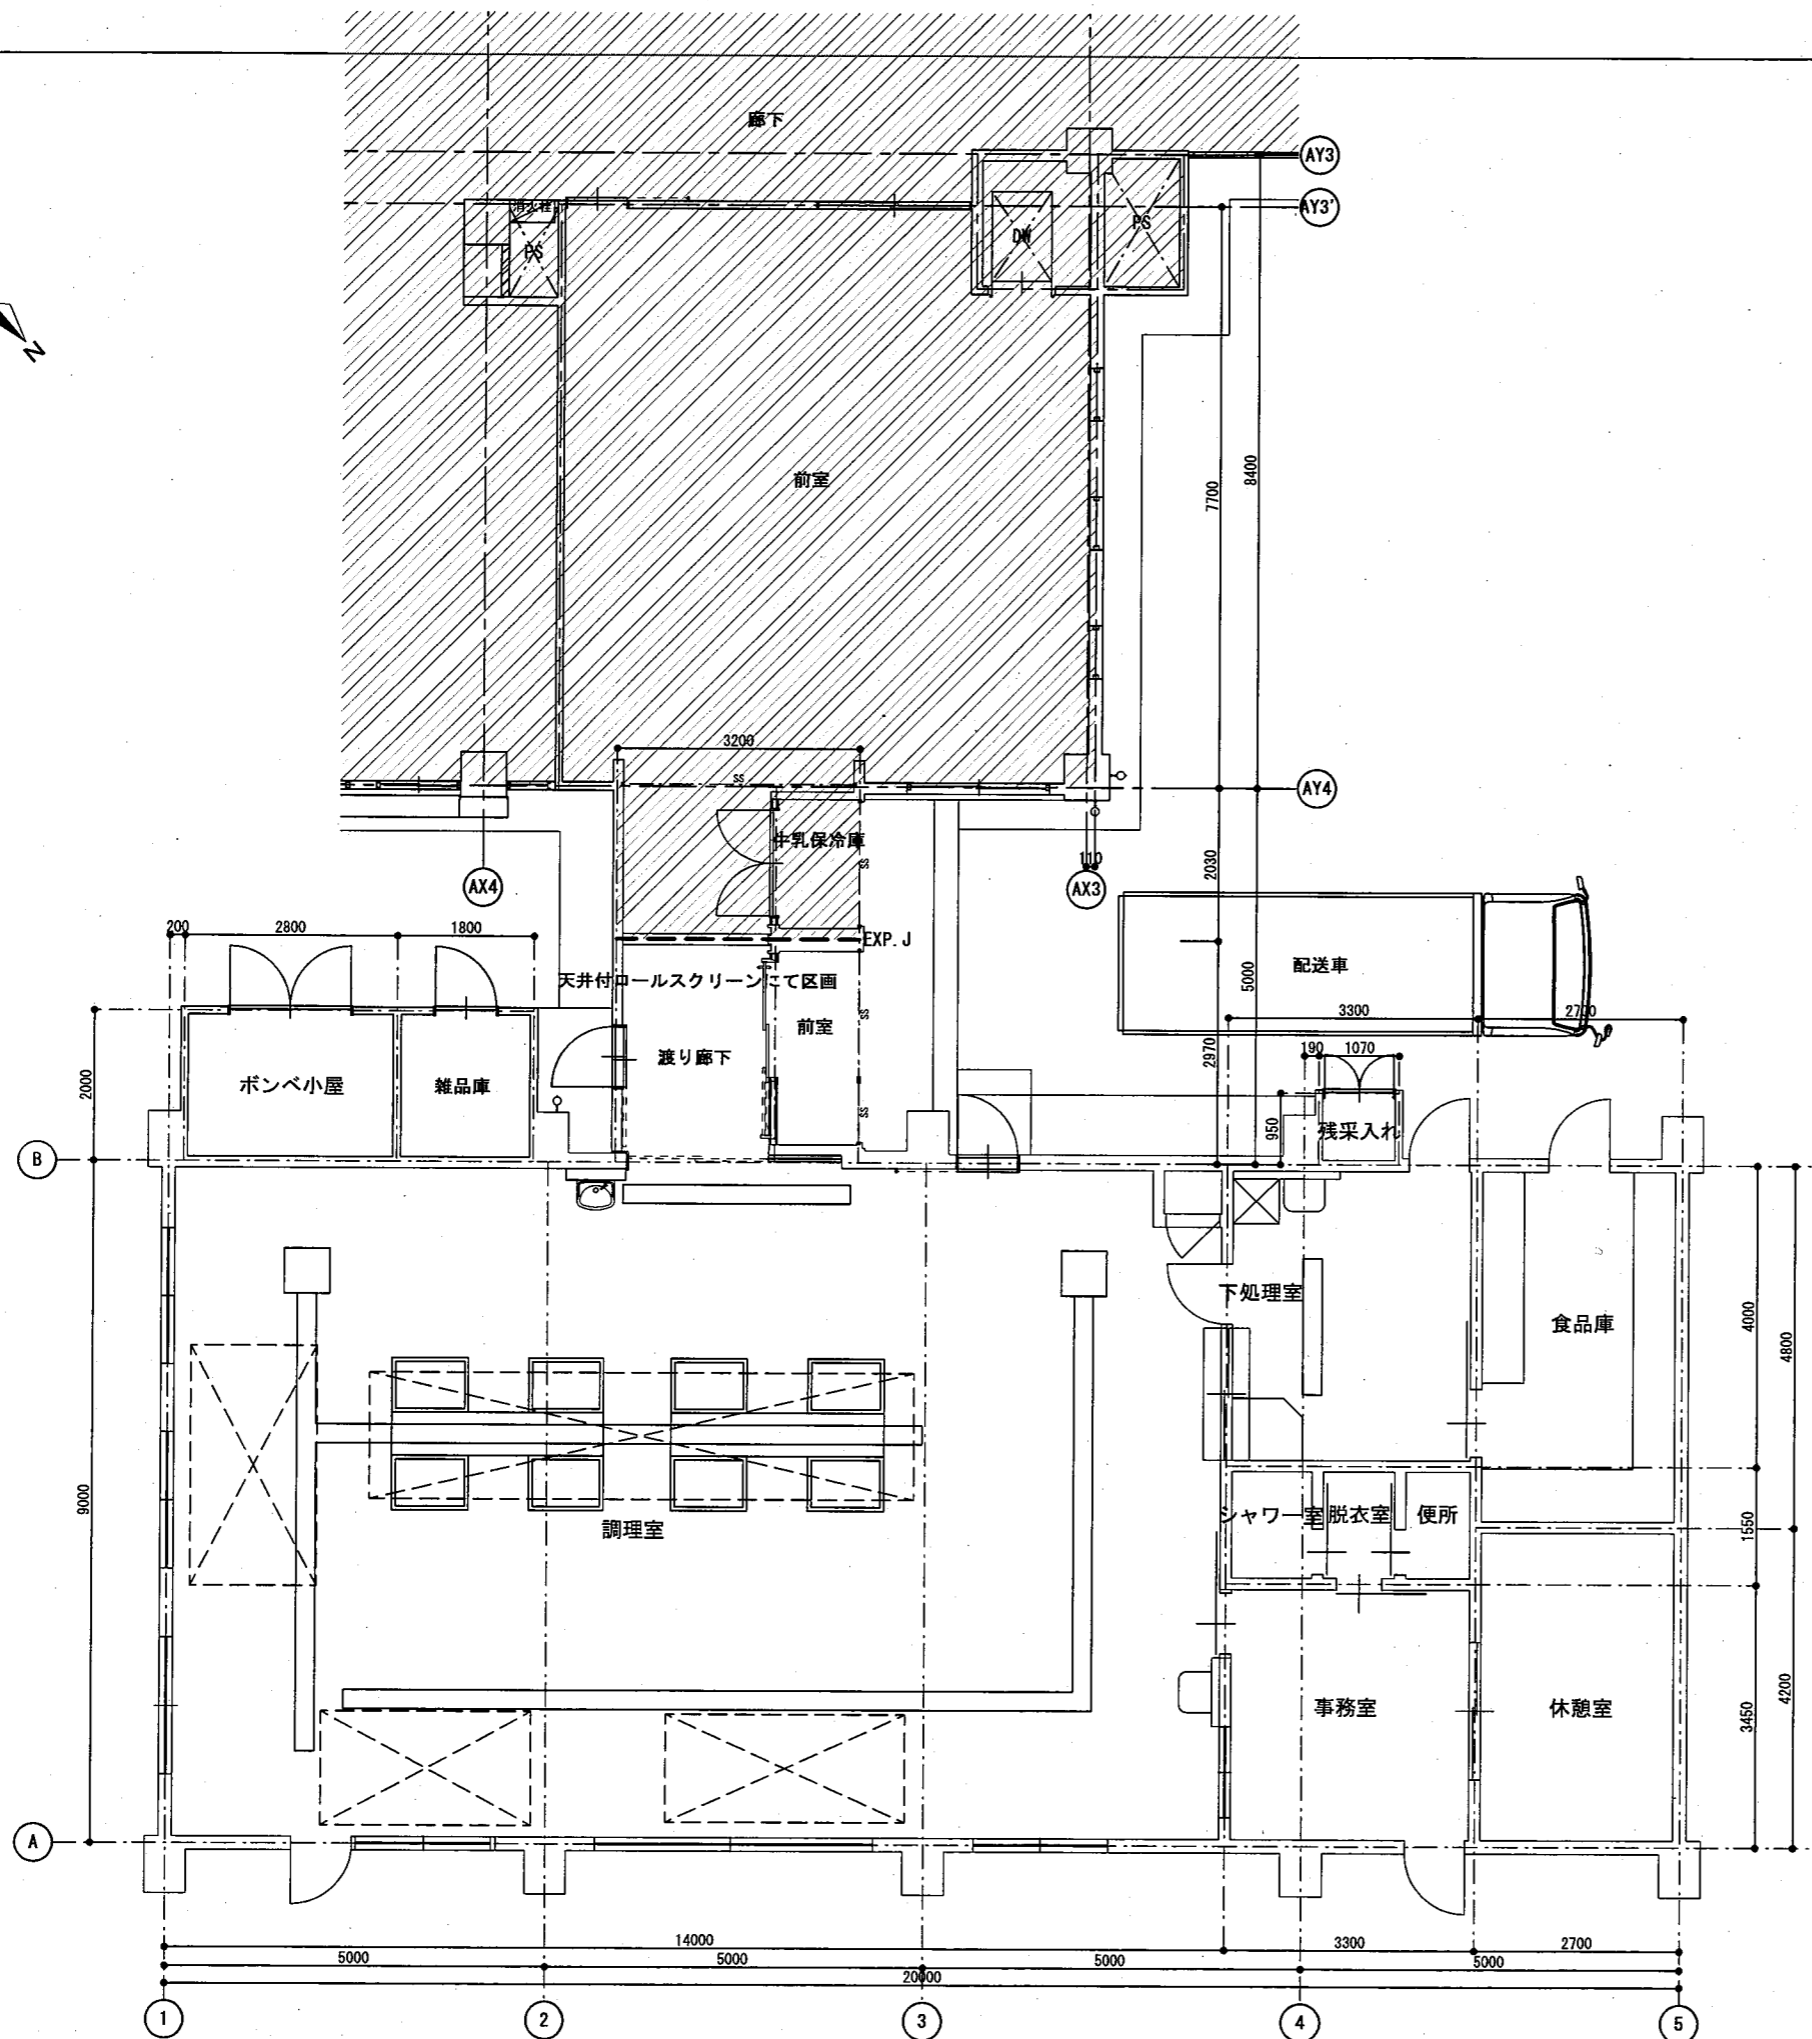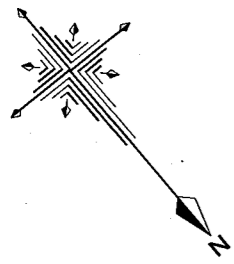

給食室延床面積
合計199.72m²
区画面積

給食室平面図 S=1/100

給食室対象外とする

月	日	事項	月	日	事項




工事名称 上山口小学校給食室改修工事

図面名称 給食室平面図


縮尺 1/100
図面 No. A-07

既存

【凡例】

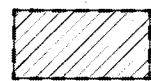


撤去範囲を示す

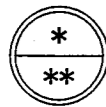

改修建具を示す

平面図

展開図

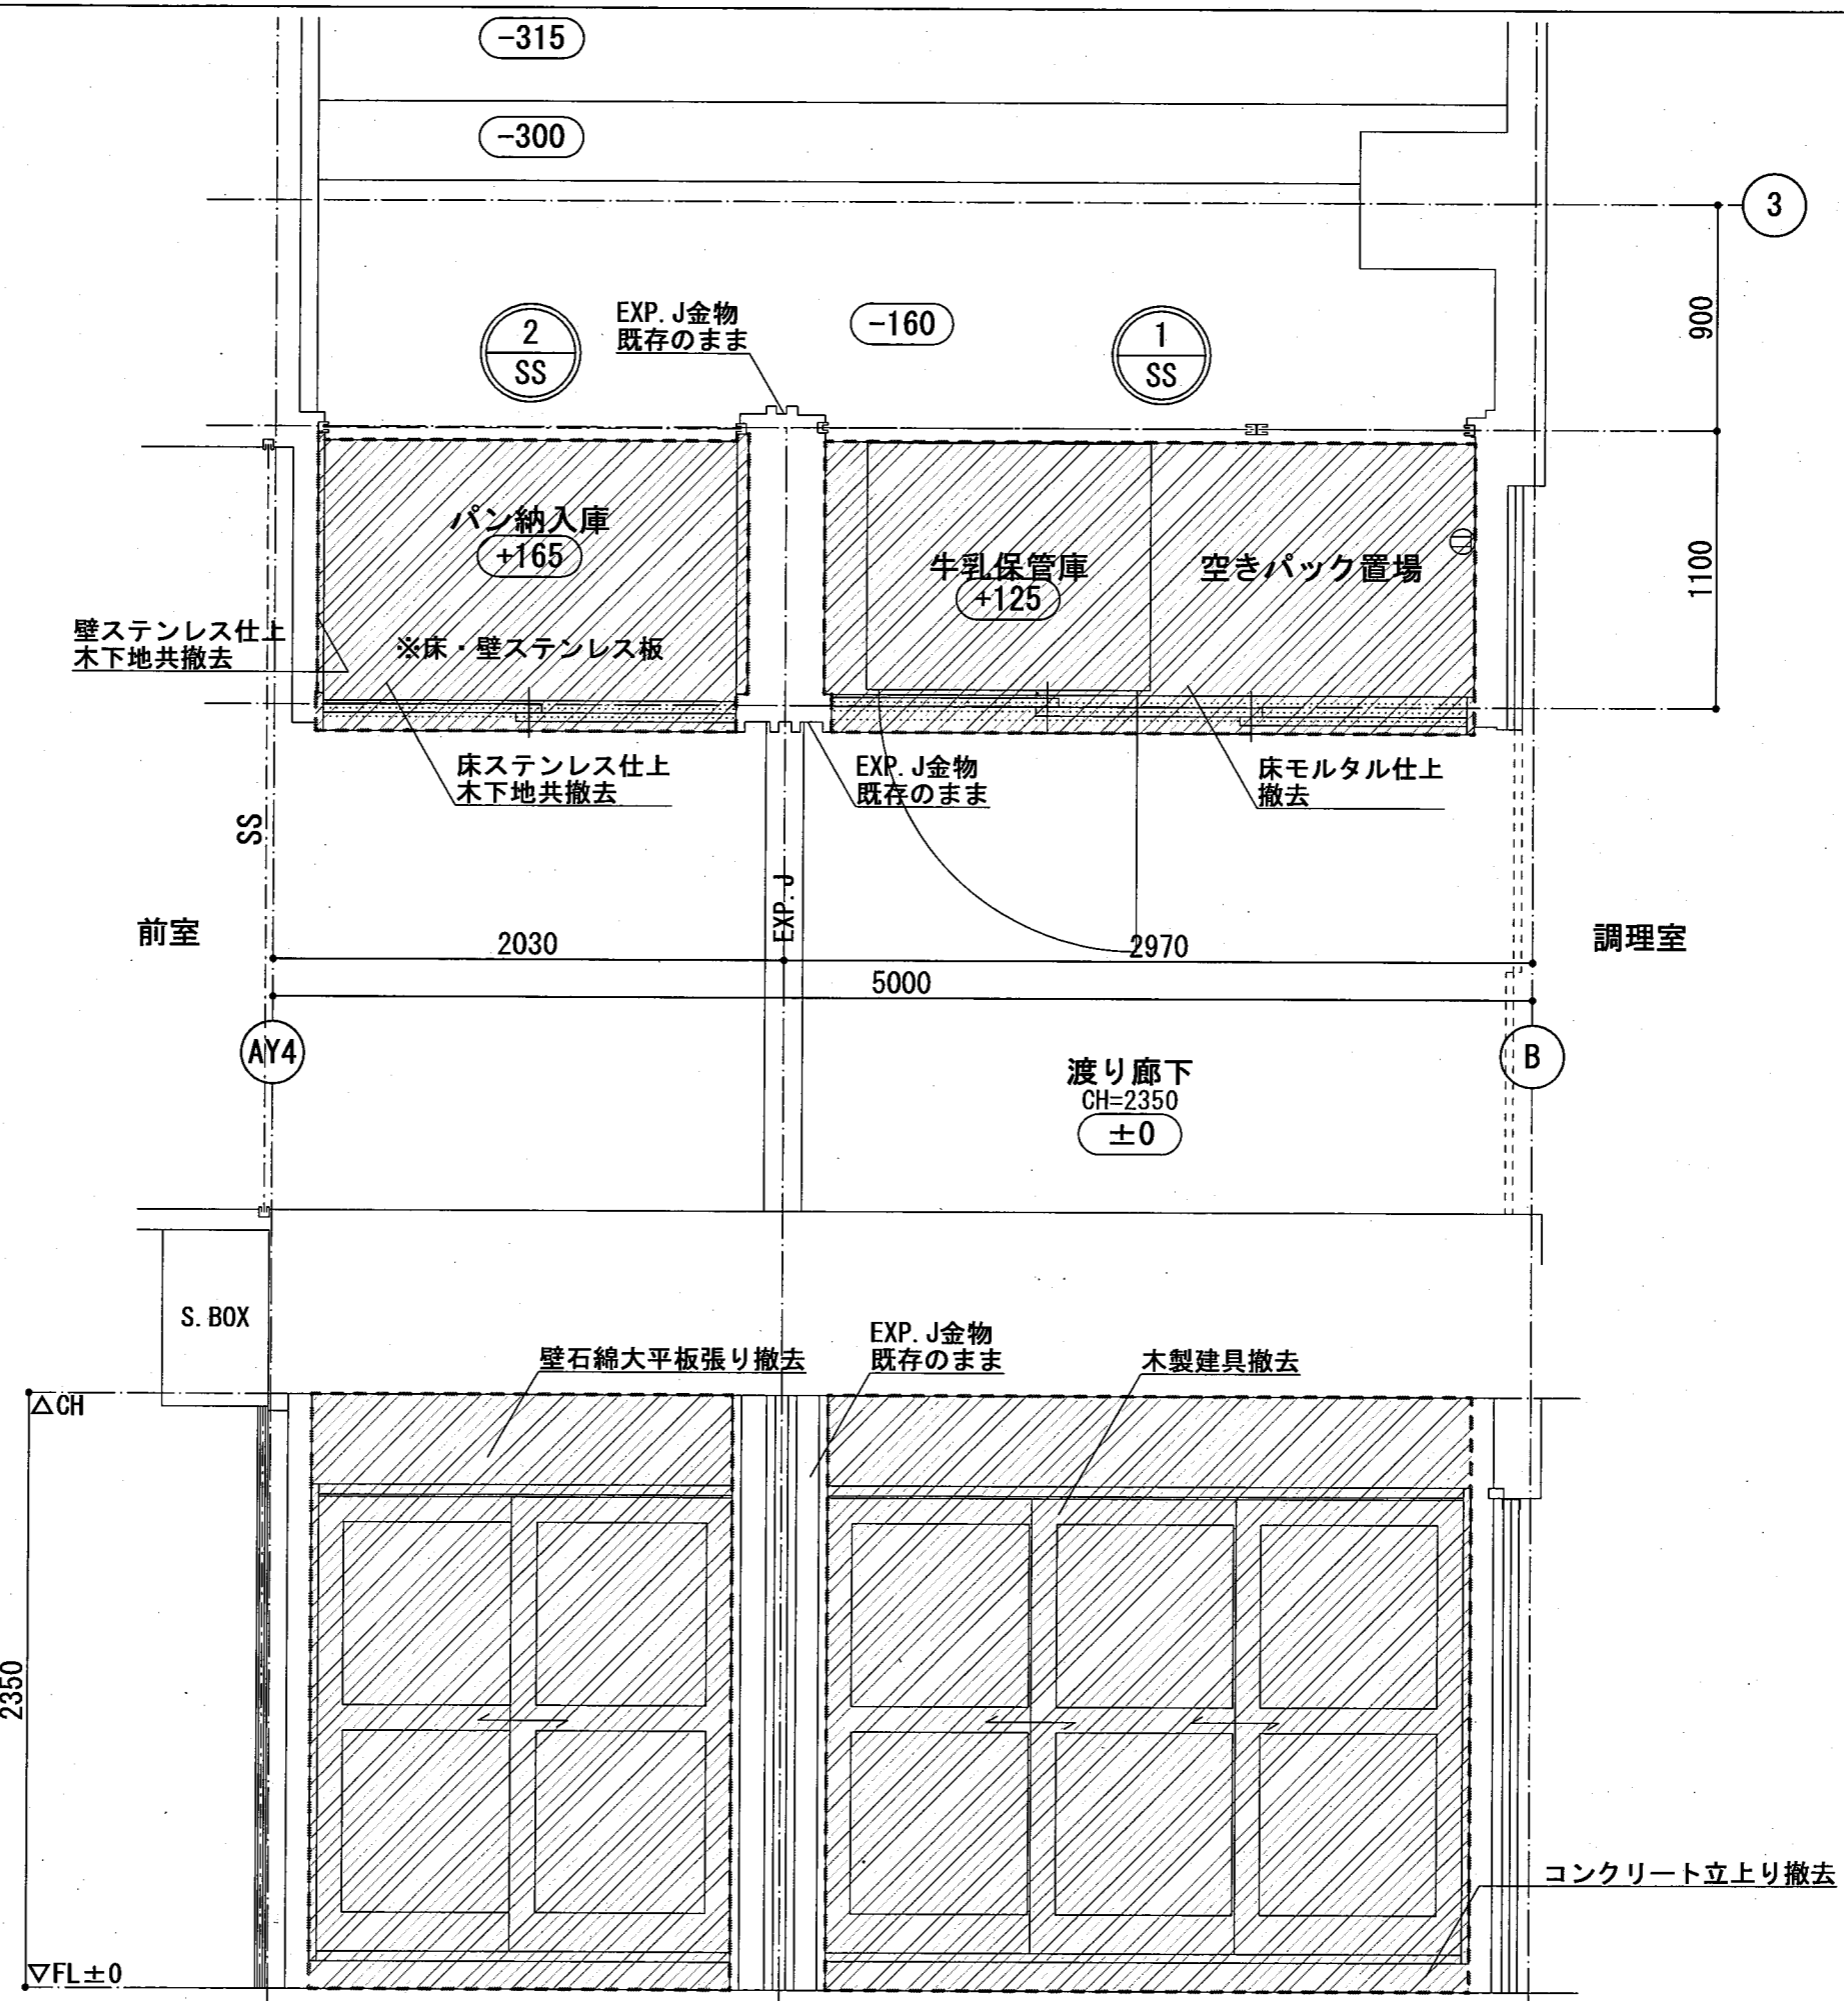

日	月	日	事項	日	月	日	事項


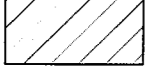
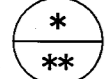



工事名称 上山口小学校給食室改修工事


図面名称 平面詳細図・展開図(既存)

縮尺 1/30
図面 No. A-08


改修後


- 【凡例】
-  嵩上げ範囲を示す
 -  塗床範囲を示す
 -  新設建具を示す
 -  改修建具を示す

平面図

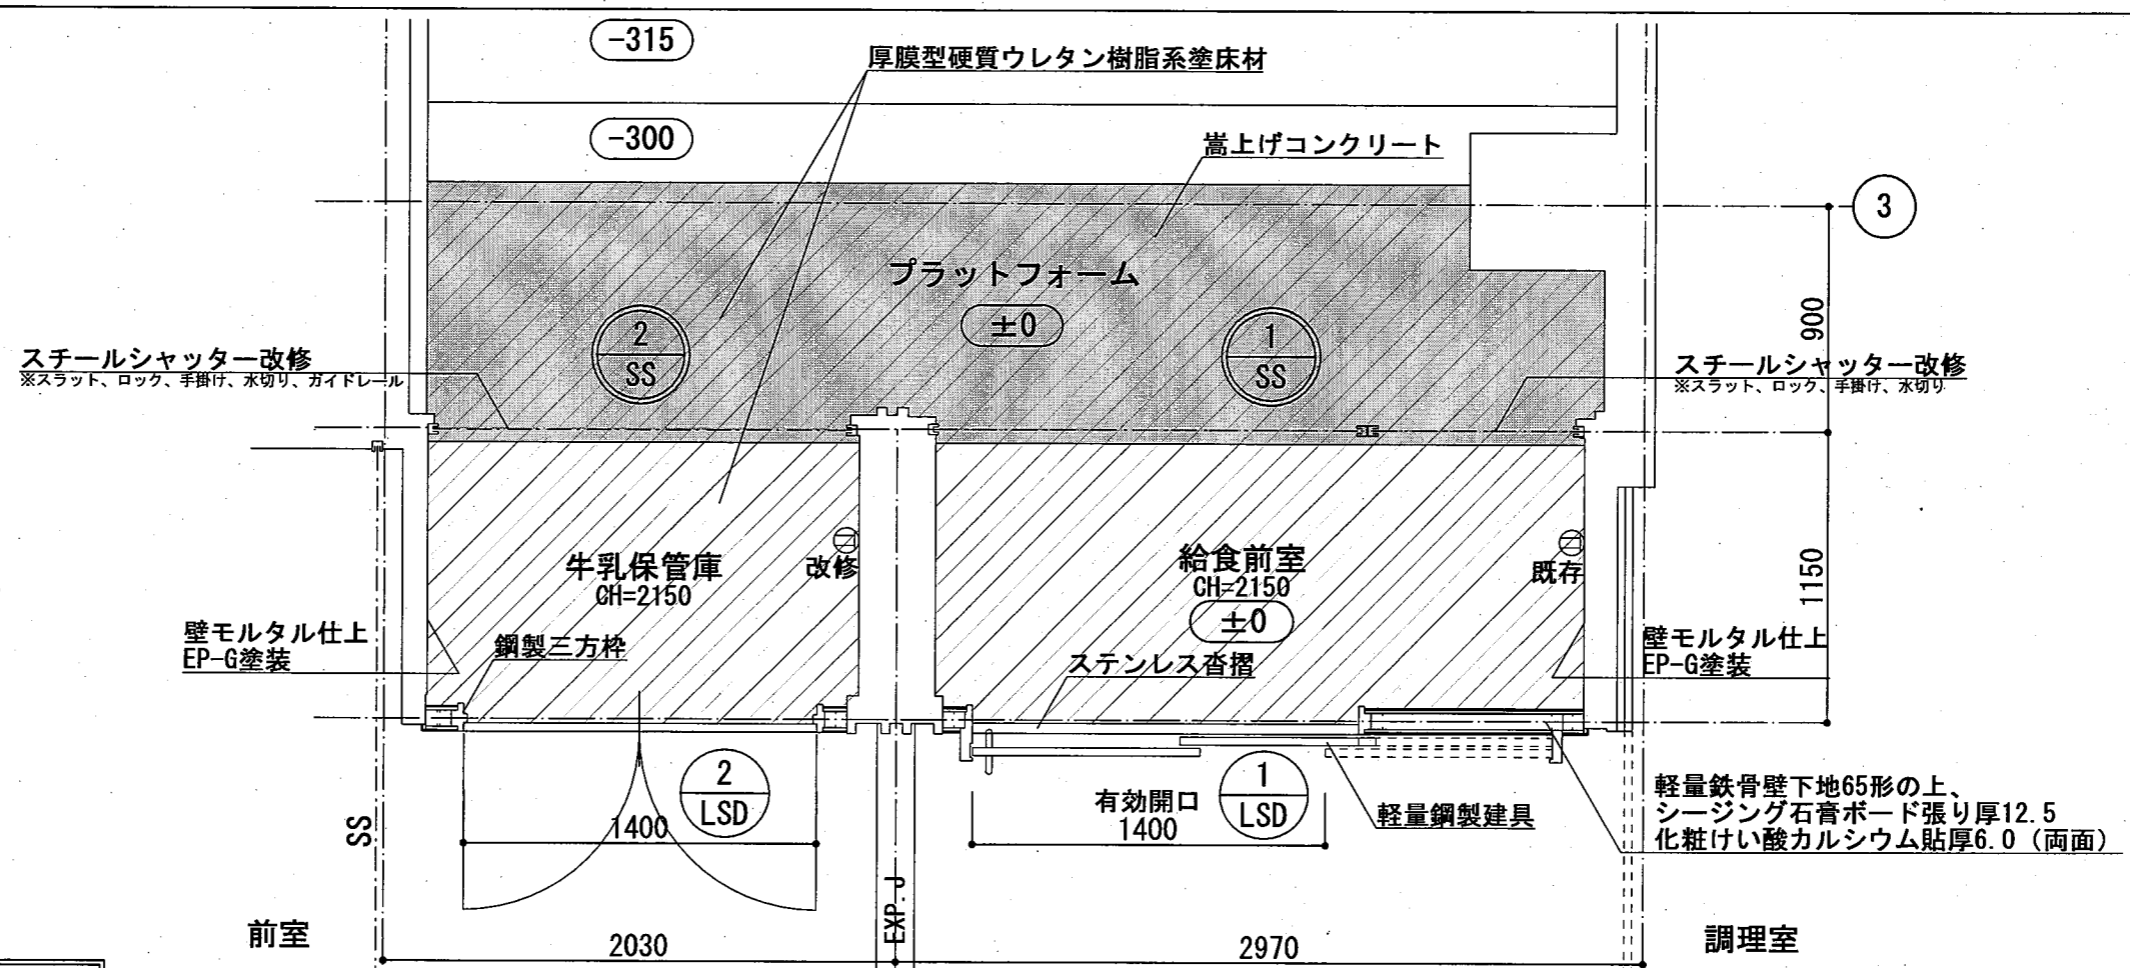

展開図

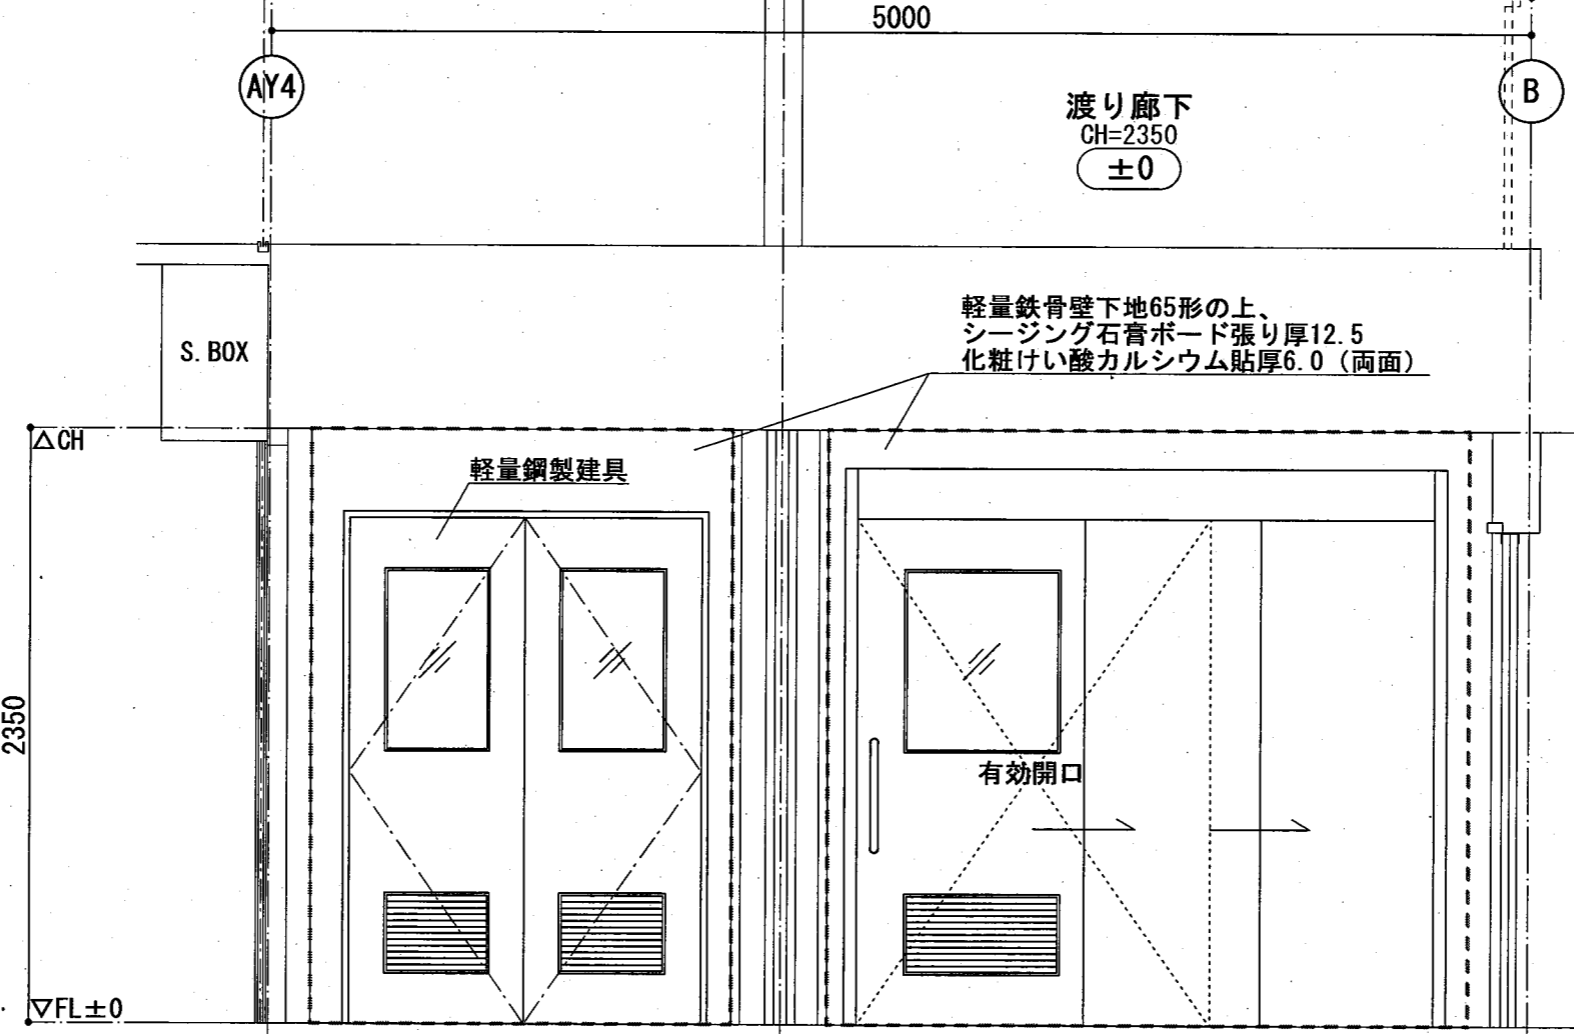

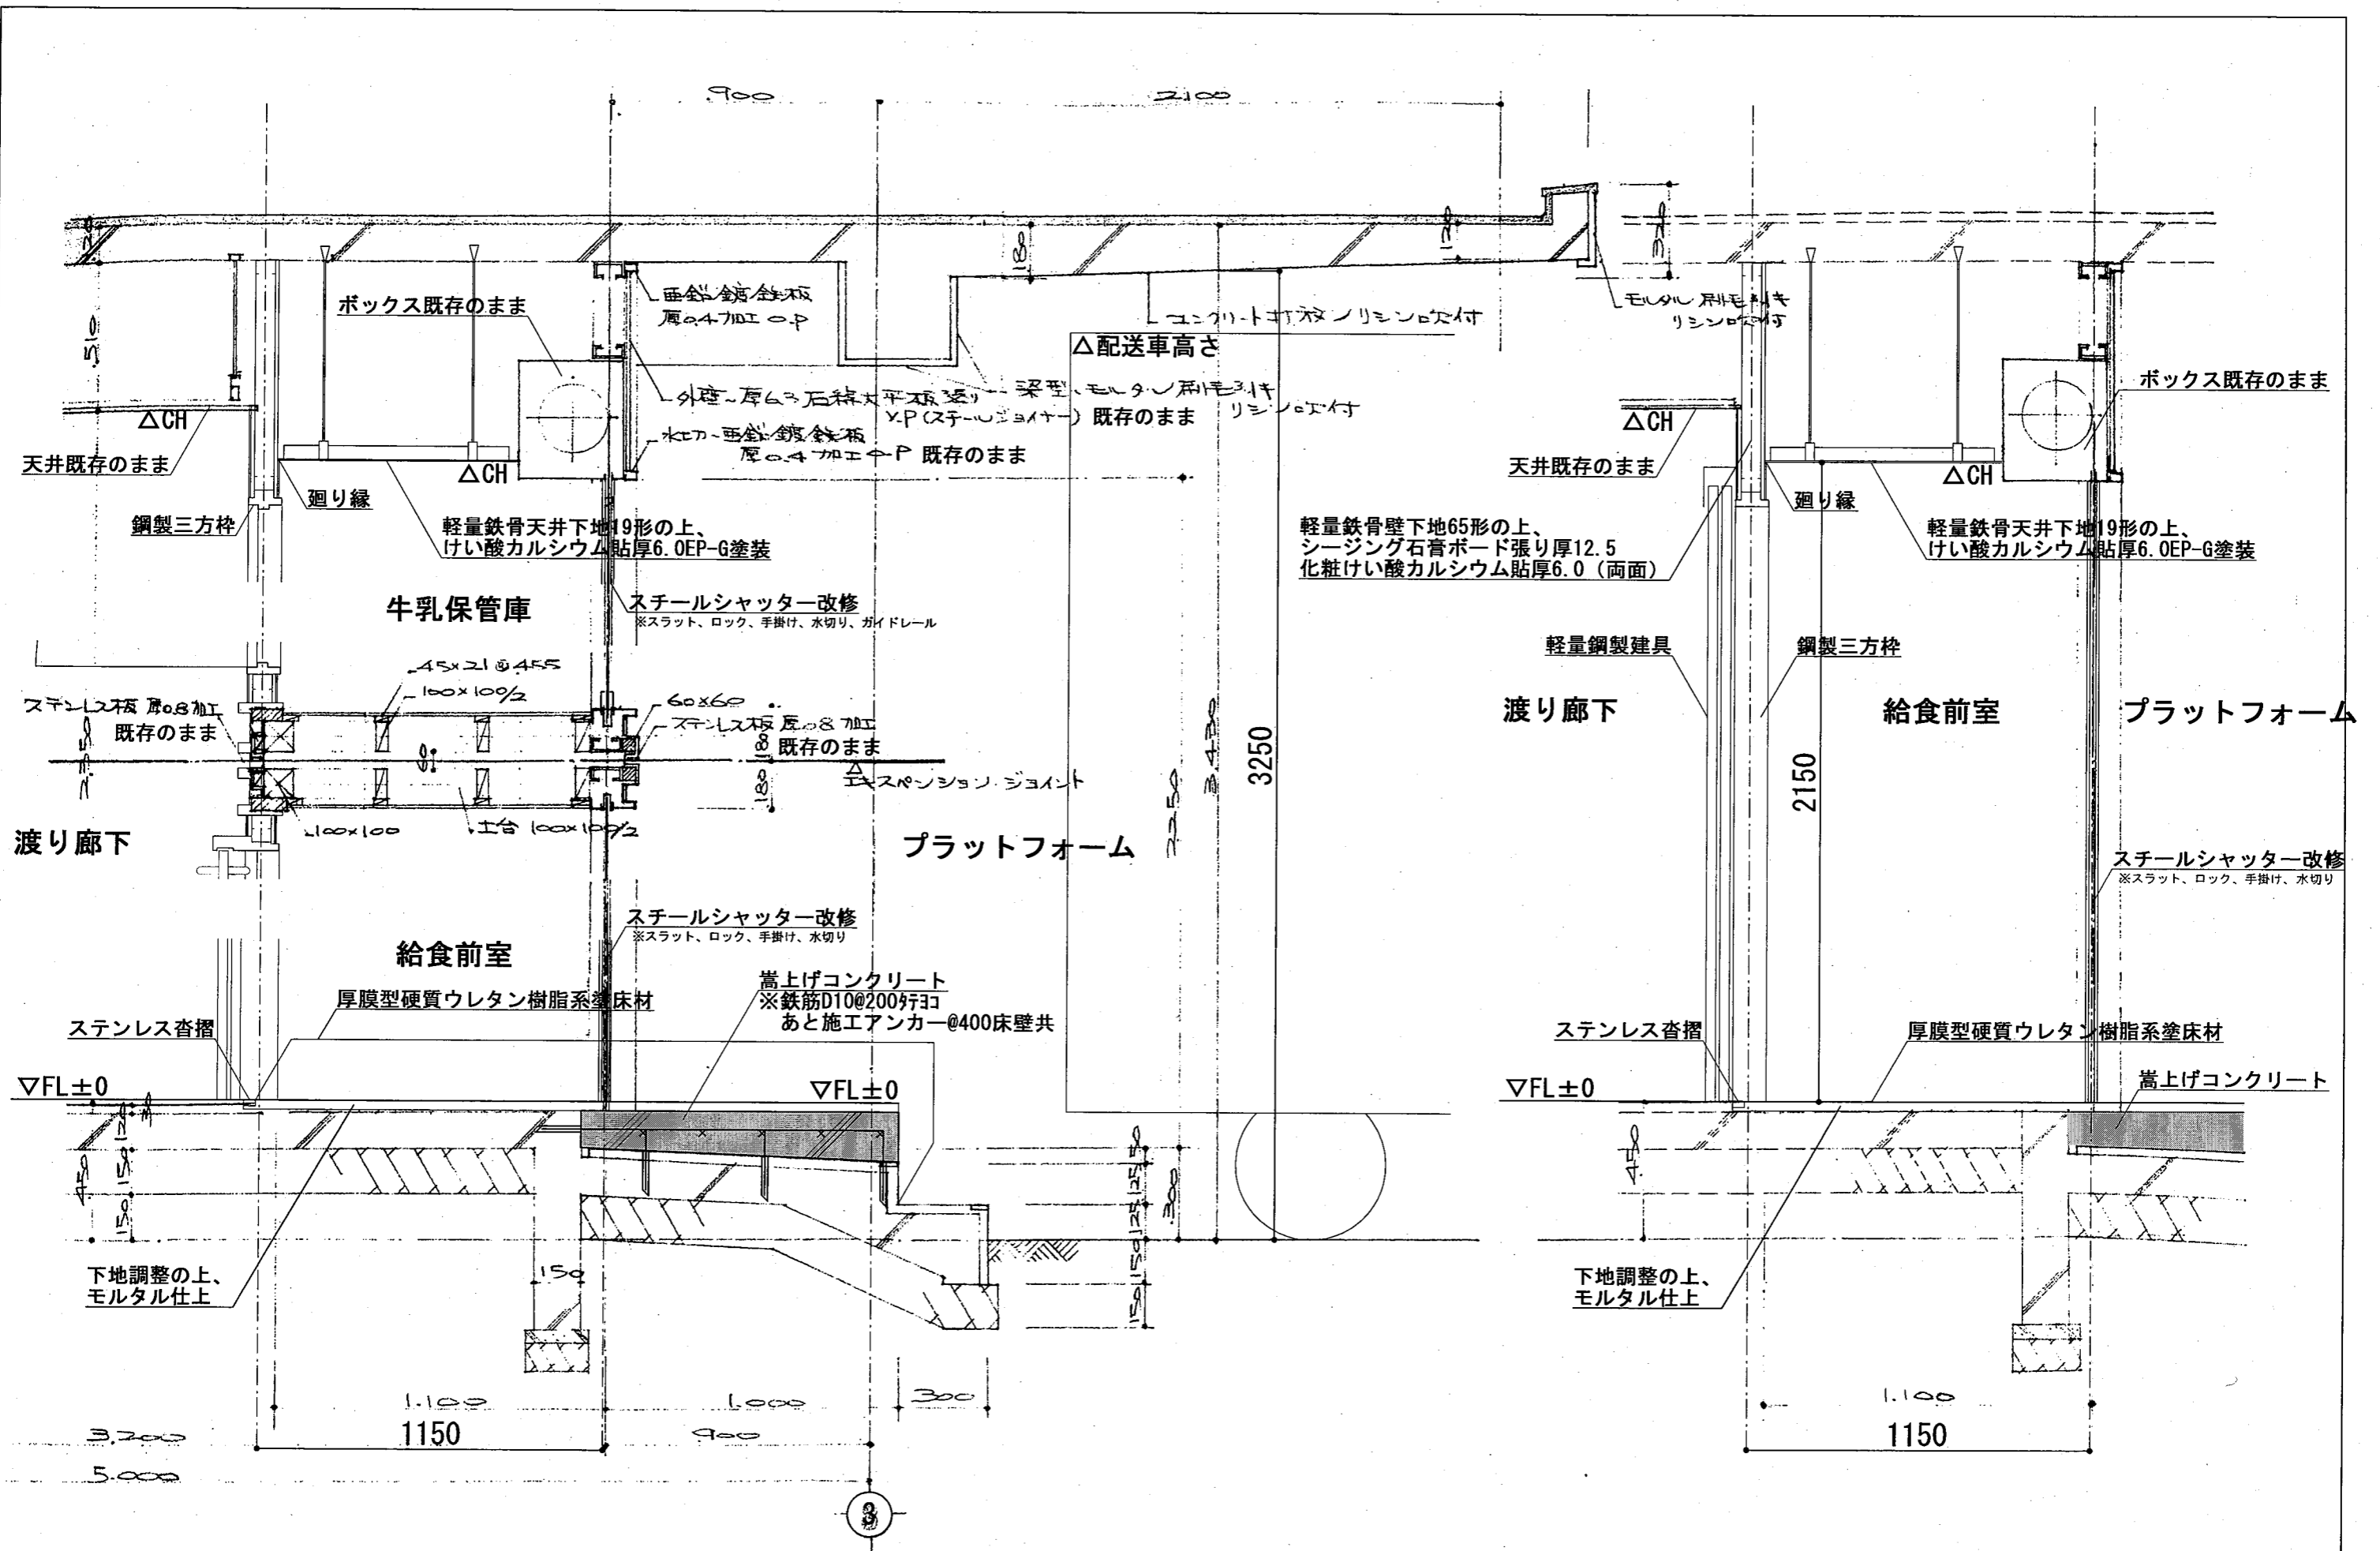





日	月	日	事項

【新設】

【改修】


符号・型式・数量	① LSD 2連動片引きハンガー戸 (外付け枠タイプ) 1か所	② LSD 両開きフラッシュ戸 1か所	① SS 手動式軽量シャッター 1か所	② SS 手動式軽量シャッター 1か所
使用場所	給食前室	牛乳保管庫	牛乳保管庫→給食前室	パン納入庫→牛乳保管庫
姿図・寸法	<p>有効 1400 ガラリ開口率0.35%</p>	<p>有効 1400 ガラリ開口率0.35%</p>	<p>【改修内容】 ・スラット交換 ・ロック交換 ・水切り交換 ・ガイドレール既存のまま ・ボックス既存のまま</p> <p>シャッターボックス既存のまま ガイドレール既存のまま スラット交換 床嵩上げに伴う調整</p>	<p>【改修内容】 ・スラット交換 ・ロック交換 ・水切り交換 ・ガイドレール交換 ・ボックス既存のまま</p> <p>シャッターボックス既存のまま ガイドレール交換 スラット交換 床嵩上げに伴う調整</p>
見込	扉36 枠190	扉40 枠120	40	40
材質・仕上	軽量スチール製 焼付塗装	軽量スチール製 焼付塗装	軽量スチール製 スラットカラー、その他SOP塗装	軽量スチール製 スラットカラー、その他SOP塗装
硝子	透明強化ガラス厚5.0	透明強化ガラス厚5.0		
付属金物	大型引手L450、ハンガー戸車、カームレール、縦枠戸当り ステンレス沓摺、アルミガラリ (網戸付き)、付属金物一式	レバーハンドル、ドアチェック、戸当り、ステンレス沓摺 アルミガラリ (網戸付き)、付属金物一式	スラット厚0.5 (カラー)、ハイロック、水切り、 ガイドレール、ボックス、付属金物一式	スラット厚0.5 (カラー)、ハイロック、水切り、 ガイドレール、ボックス、付属金物一式
備考				

訂	月	日	事項	月	日	事項
正						

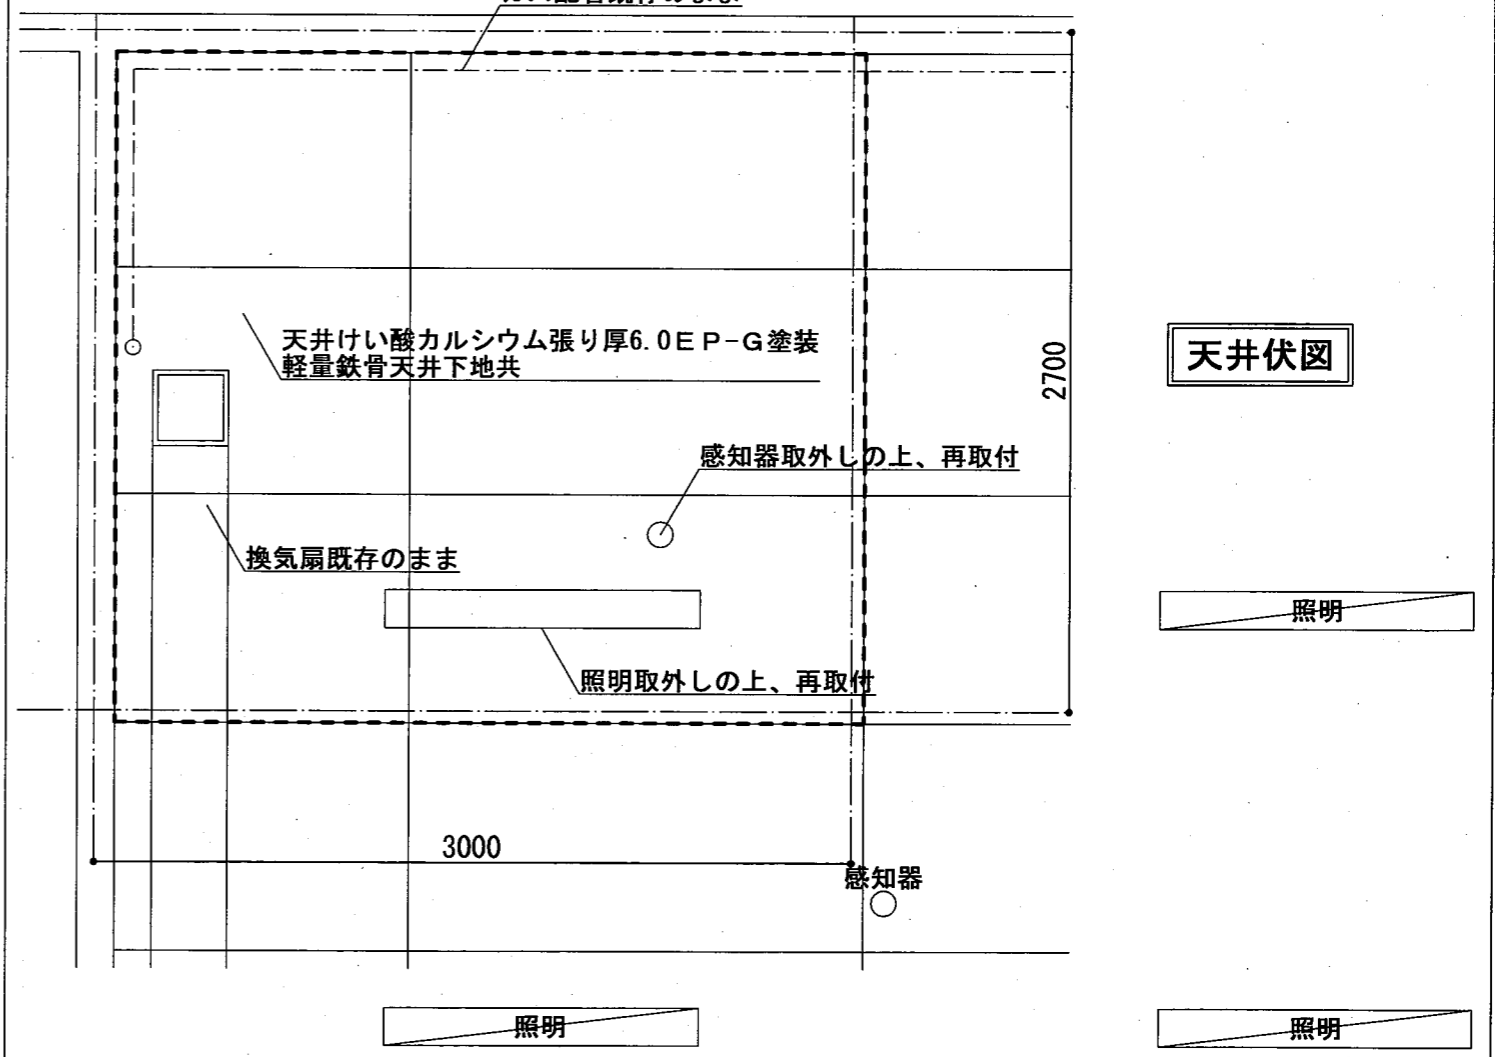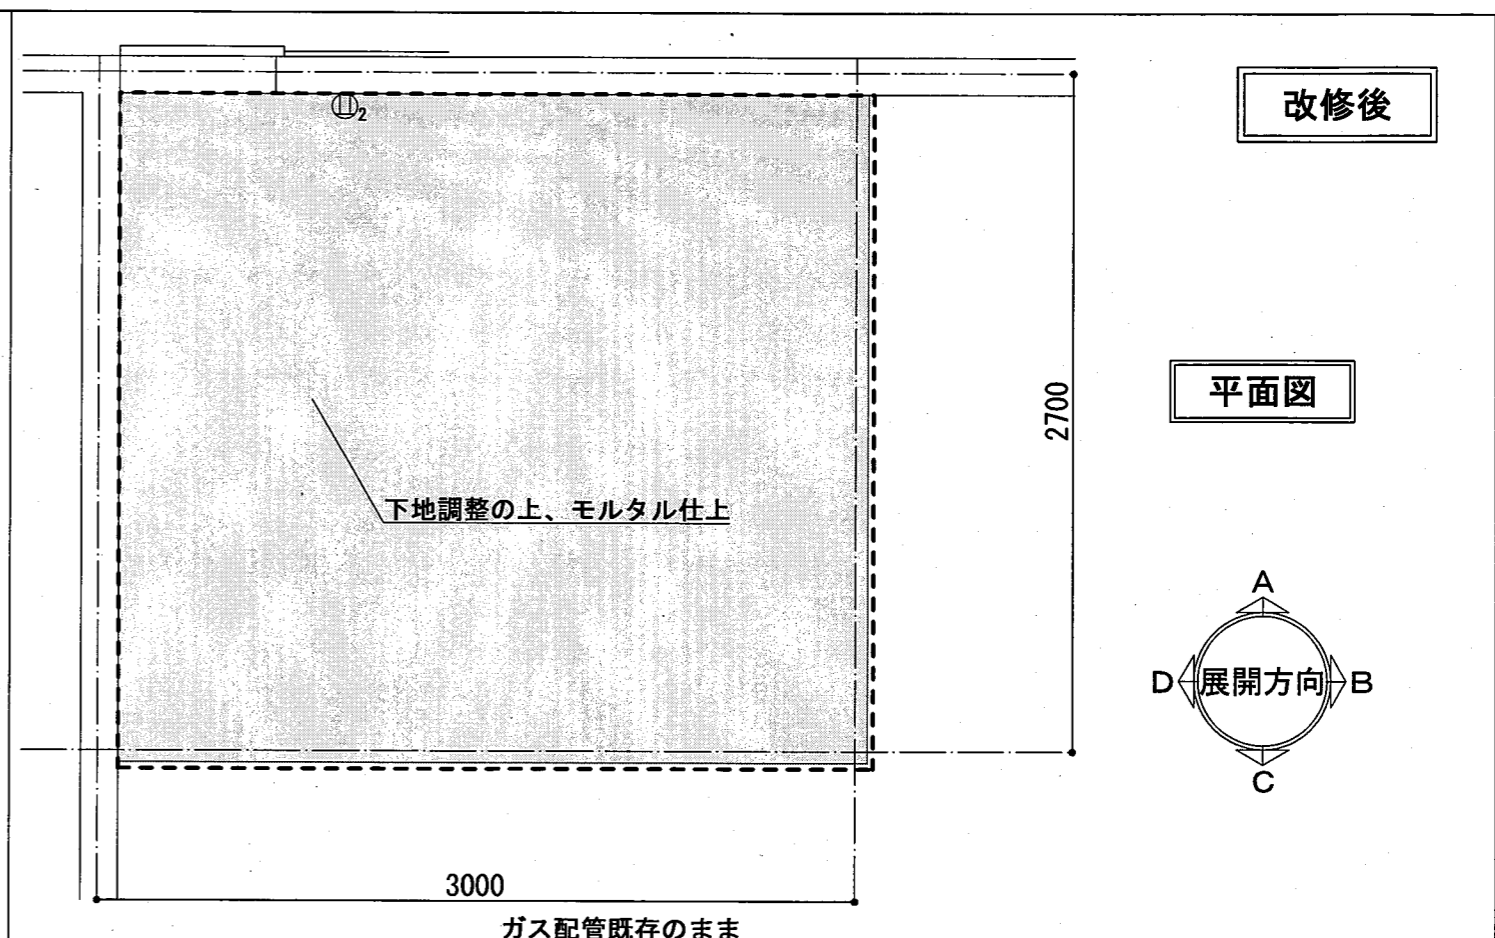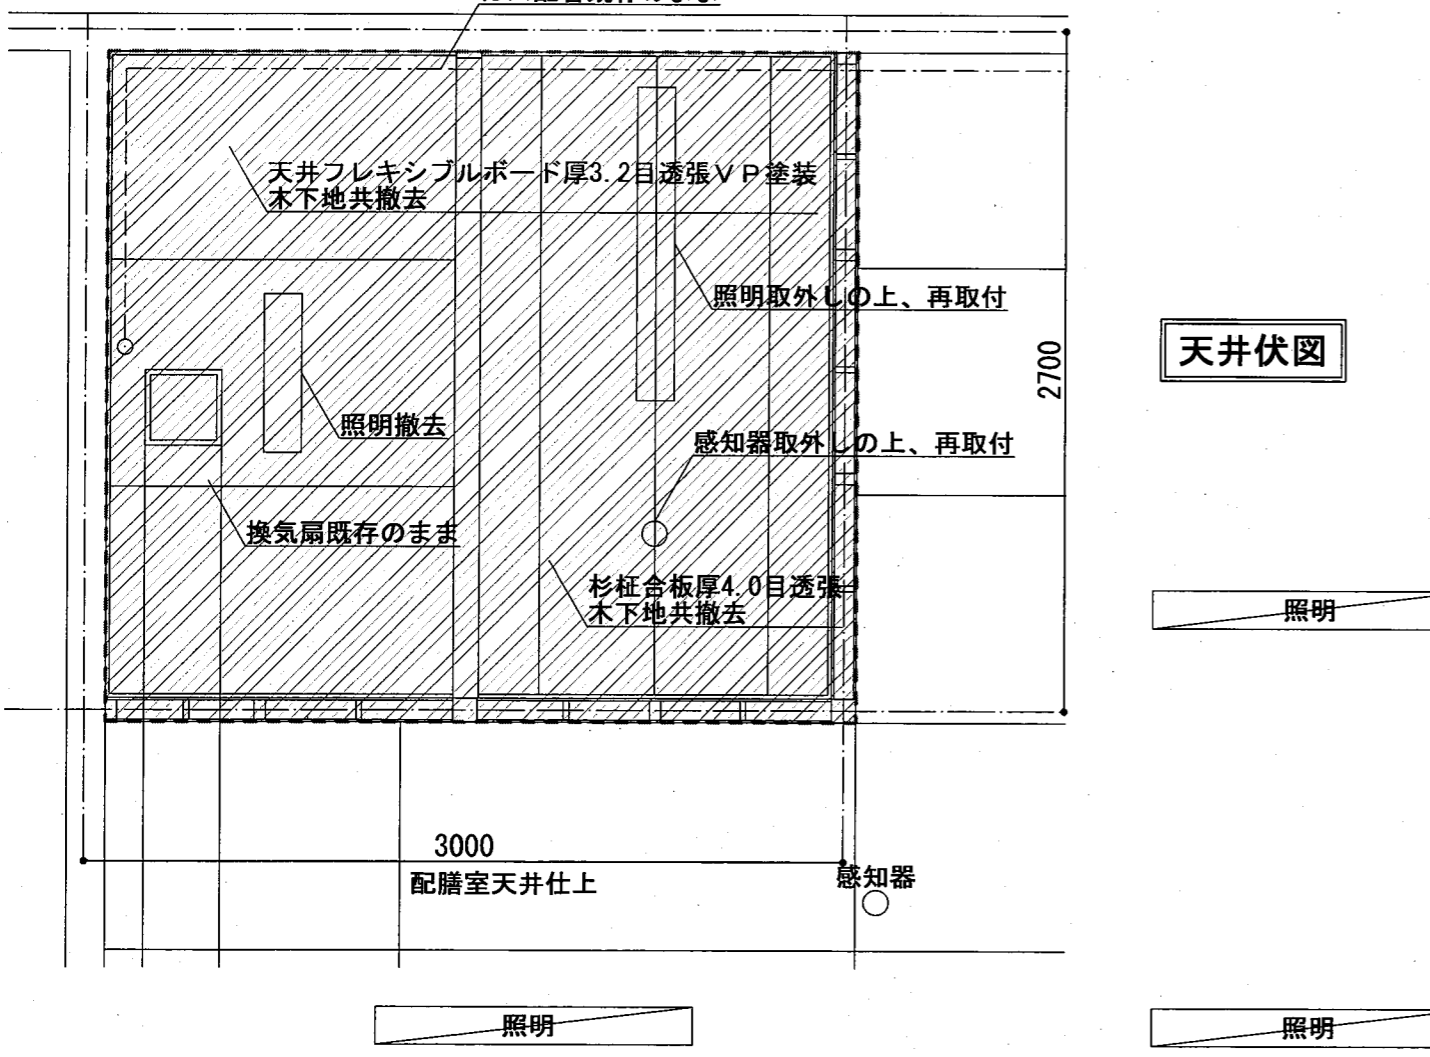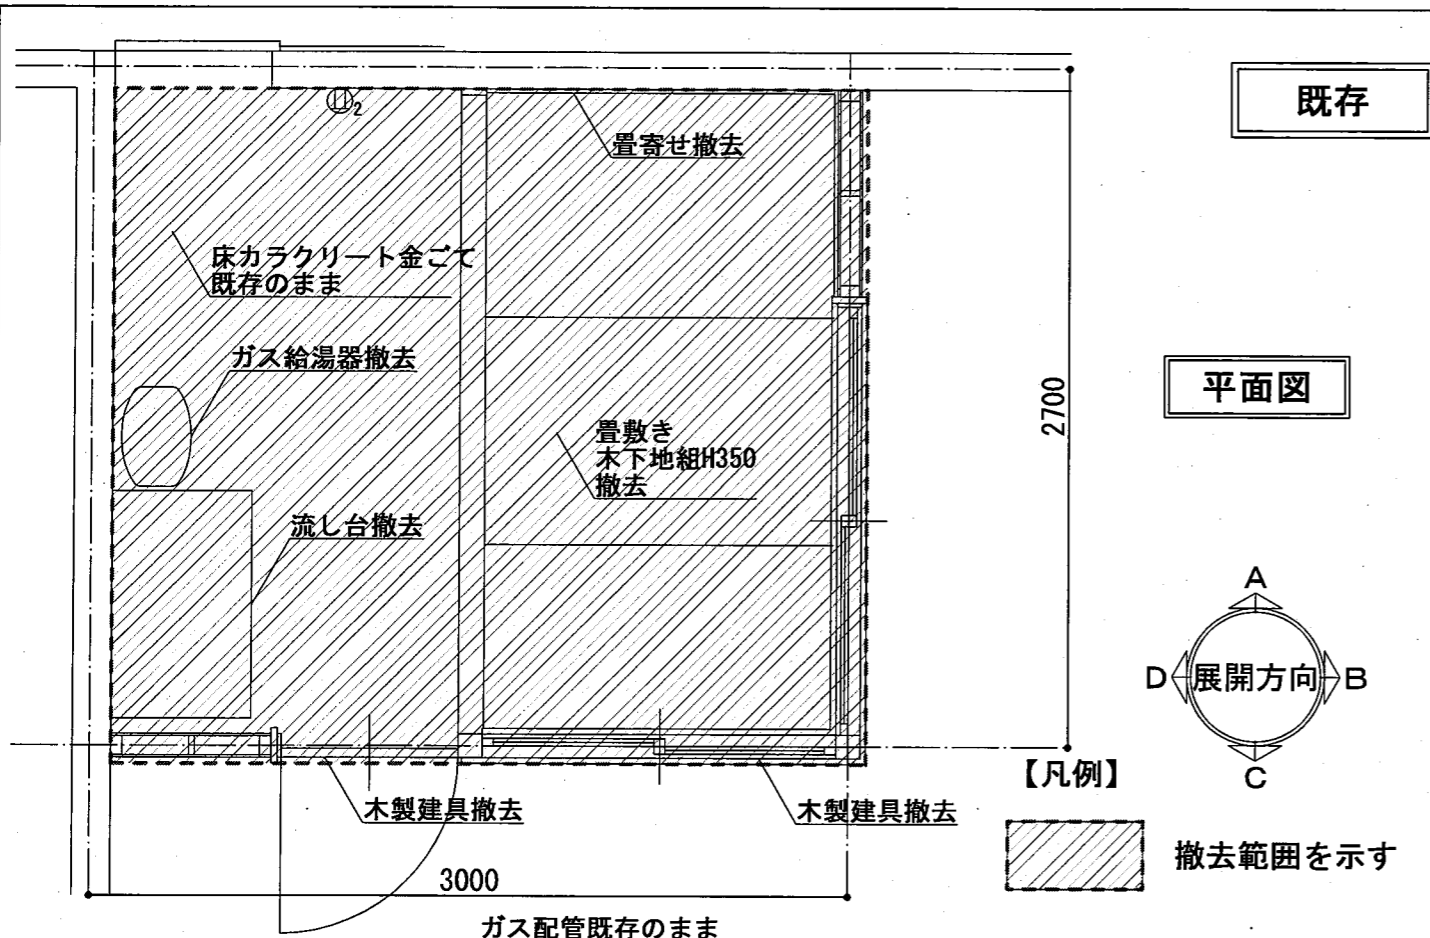


月	日	事項	月	日	事項

既存

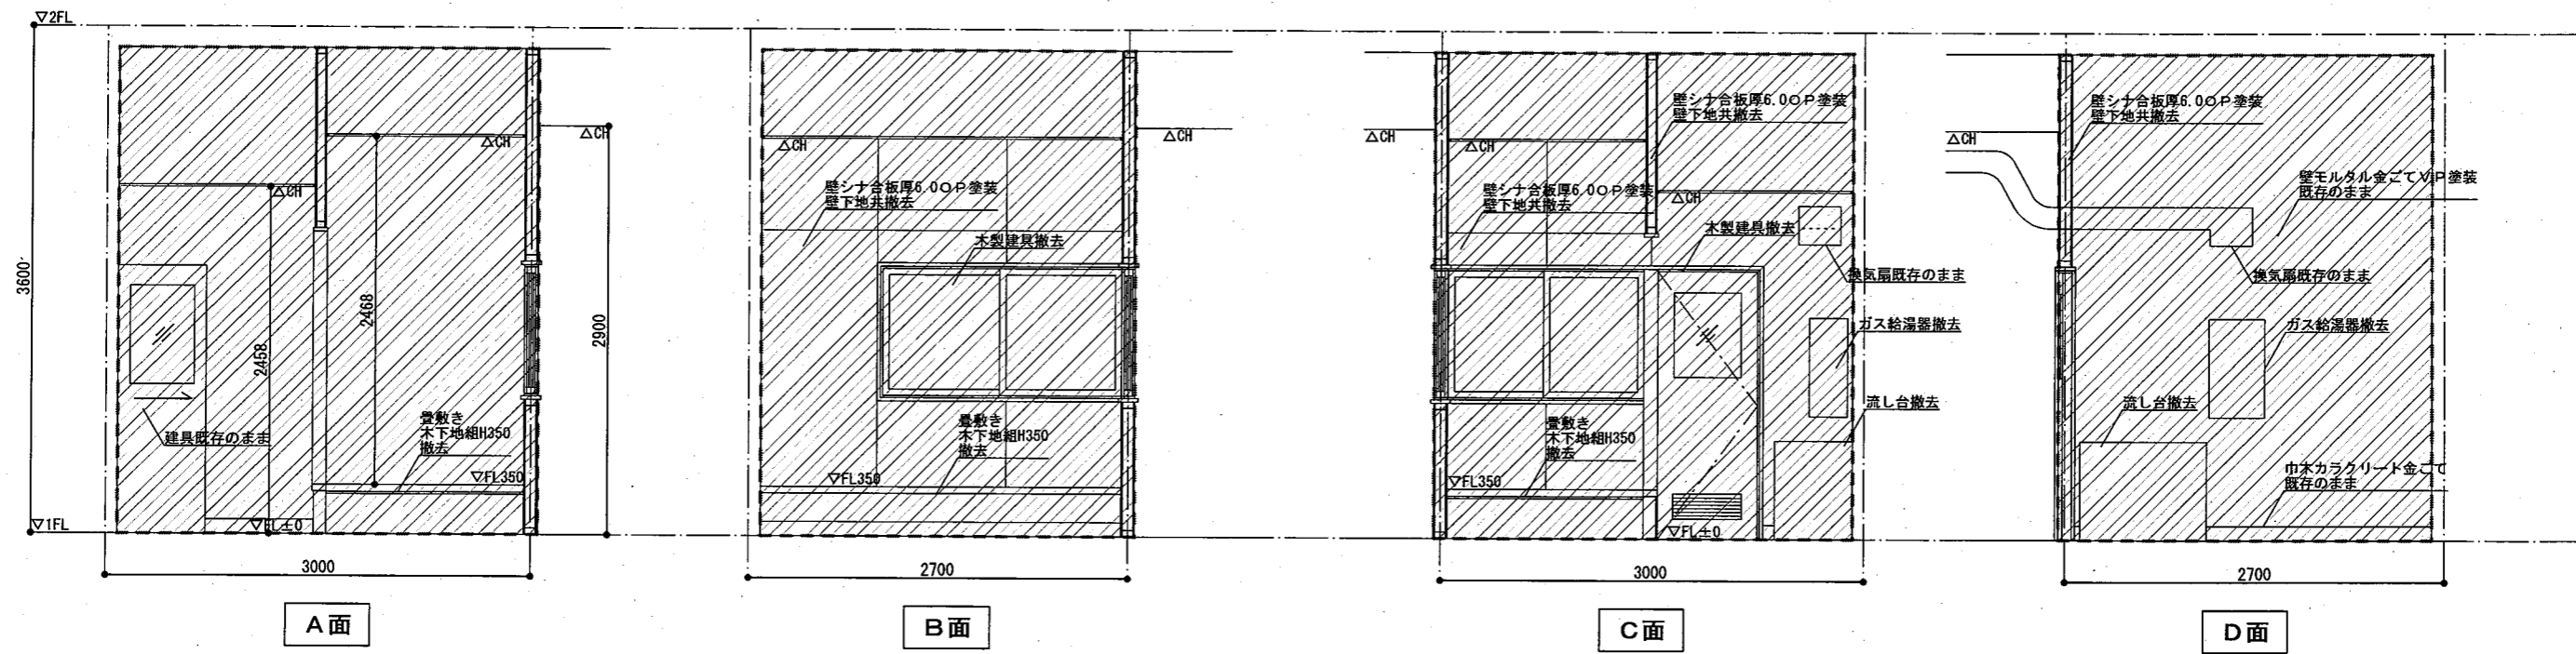

改修後

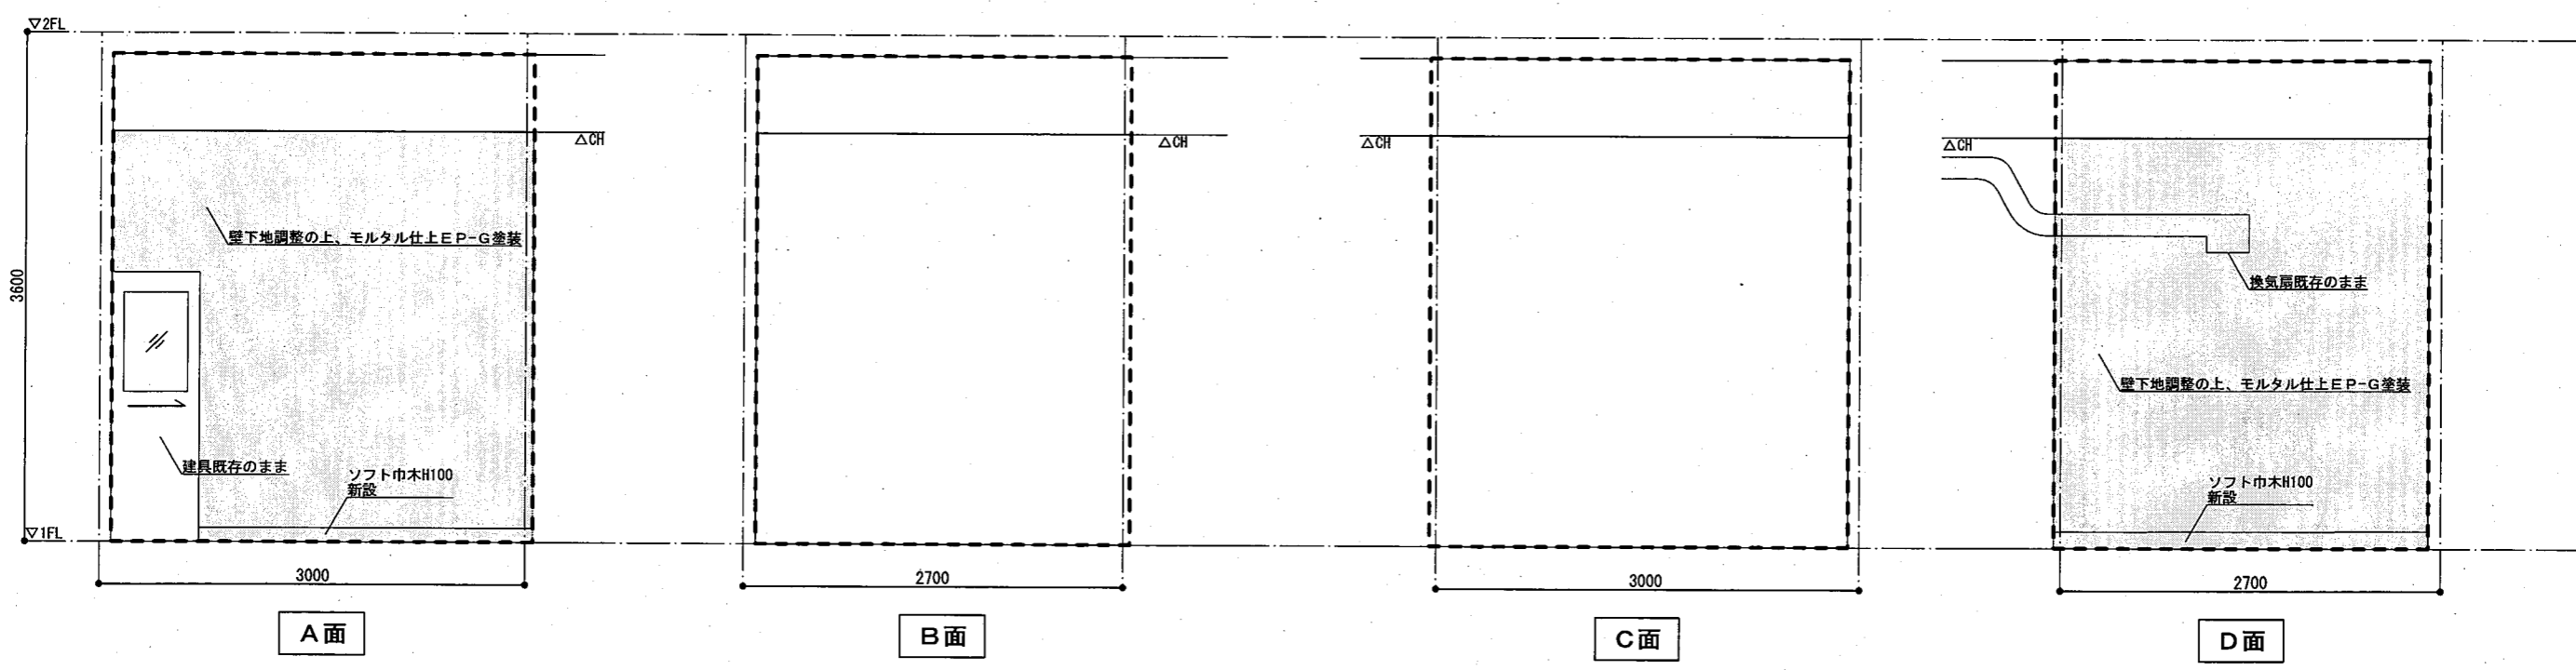

月	日	事項	月	日	事項



工事名称 上山口小学校給食室改修工事
 作成 年 月 日 承認

図面名称 倉庫展開図 (既存・改修後)

編尺 1/50
 図面 No. A-14