

葉山中学校荷受室改修工事

建築工事		
図面番号	図面名称	縮尺
A-01	図面リスト	N, S
-02	改修特記仕様書(1)	N, S
-03	改修特記仕様書(2)	N, S
-04	工事概要・案内図・配置図	1/1500
-05	内部仕上表・1階平面図	1/400
-06	平面詳細図(既存)	1/30
-07	平面詳細図(改修後)	1/30
-08	展開図(既存・改修後)(1)	1/50
-09	展開図(既存・改修後)(2)	1/50
-10	展開図(既存・改修後)(3)	1/50
-11	建具表(新設)	1/50
-12	天井伏図(既存)	1/30
-13	天井伏図(改修後)	1/30

日	月	日	事項	月	日	事項

特記仕様書

- I 工事概要
1 工事名称 葉山中学校給食受室改修工事
2 工事場所 三浦郡葉山町堀内2247-2
3 工事の概要 中学校給食供用開始に伴い、葉山中学校給食受室の整備を行う。

- II 建築工事仕様
1. 共通仕様
2. 特記仕様
3. 特記事項に記載の「 」及び「 」内の表示番号は、それぞれ「改修標準仕様書」、「標準仕様書」及び「解体共通仕様書」の当該項目、当該図又は当該表を示す。

Table with 4 columns: 項目, 特記事項, 備考, 備考. Contains detailed specifications for construction items like general items, standards, and materials.


Table with 4 columns: 月日, 事項, 月日, 事項. Summary table for the project schedule.

Table with 4 columns: 種類, 受入施設名, 所在地 (km), 備考. Lists various materials and their specifications, including asbestos, PCB, and other hazardous substances.

Table with 4 columns: 項目, 仕様, 備考, 備考. Lists construction methods and standards, including wind pressure, design, and material quality.

Table with 4 columns: 項目, 仕様, 備考, 備考. Lists safety and equipment requirements, including temporary workers, lifting equipment, and site safety.



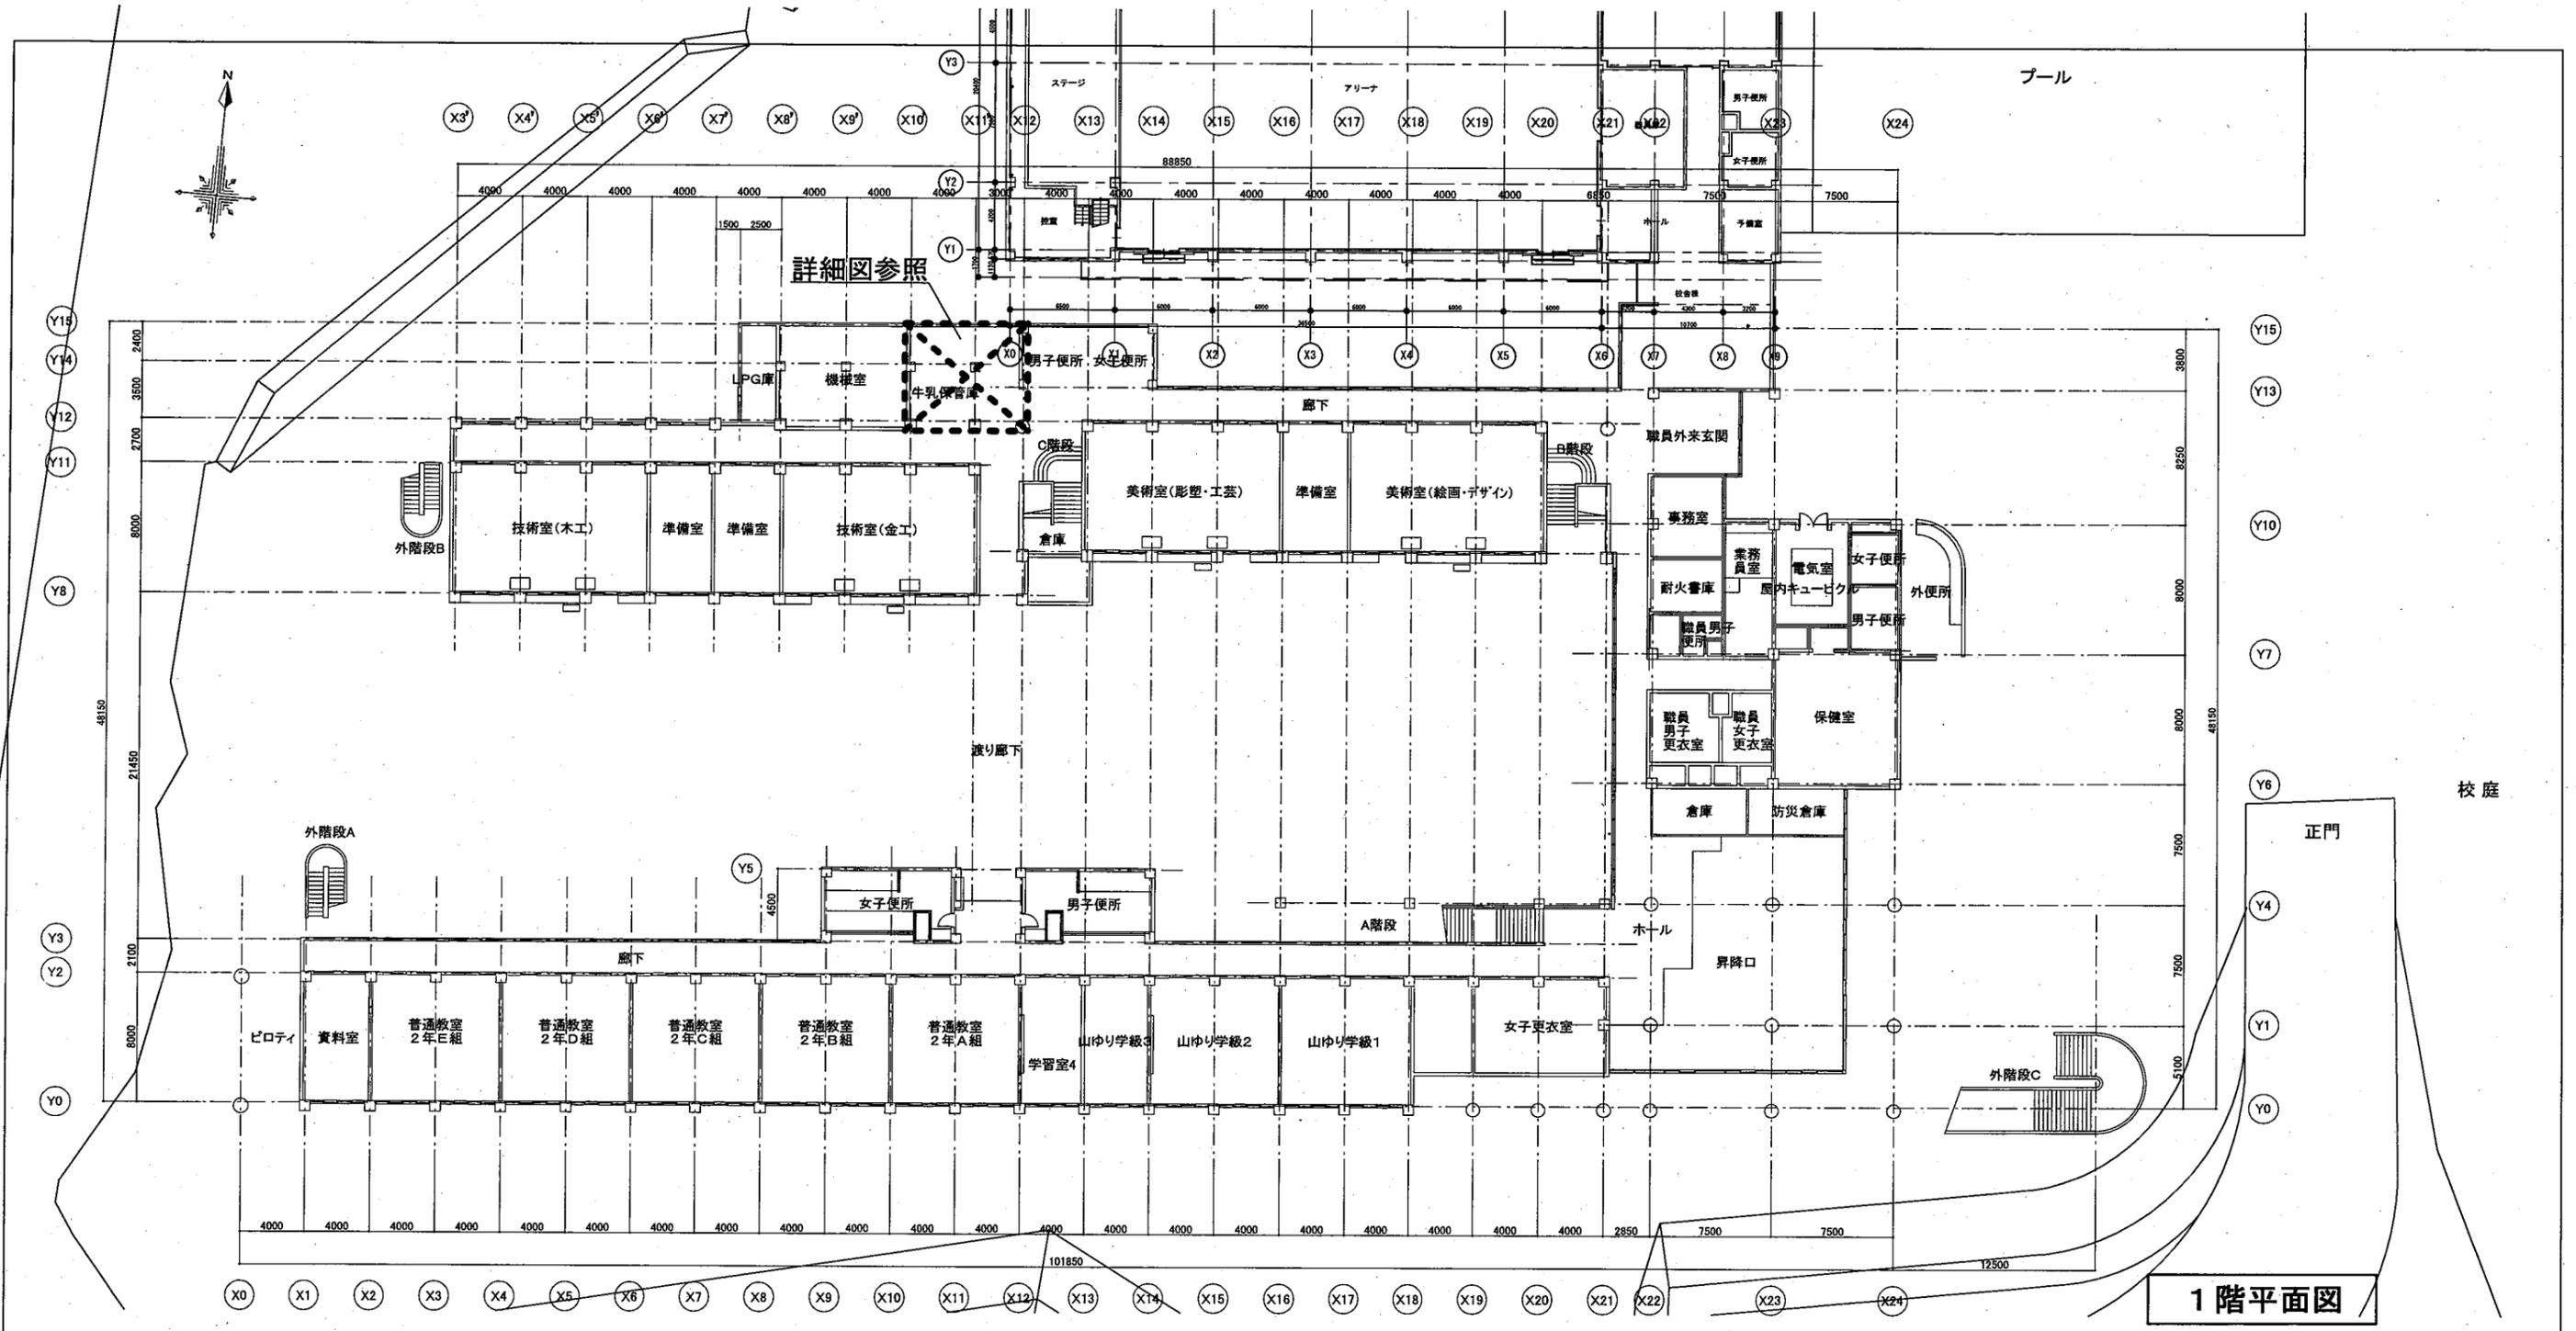

1階平面図

内部仕上表

階数	室名	区分	床	巾木	高	壁	下地	塗装	天井	下地	塗装	廻縁	CH	備考				
1階	牛乳保管庫 ↓ 荷受室	既存及び撤去	モルタル下地 磁器質タイル	一部撤去	モルタル下地 磁器質タイル	既存のまま	100	コンクリート打放し	撤去	RC	EP	有孔プラスチックボード貼厚9.0	一部撤去	LGS	EP	塩ビ 既存のまま	2,900	パン・牛乳木製棚撤去
		改修後	モルタル下地 磁器質タイル	一部新設	モルタル下地 磁器質タイル	一部新設	100	既存下地調整の上、EP-G塗装	新設	RC	EP-G	既存下地調整の上、EP-G塗装	新設	EP-G	塩ビ 既存のまま	2,900	アコーディオンカーテン800×1900 壁掛け洗面器(自動水栓・給排水設備共) ライニング 化粧鏡450×750 照明器具新設、煙感知器取外し再取付	
			モルタル下地 ビニル床シート厚2.0	一部新設	ソフト巾木 (新設壁部)	一部新設	100	シーリング石膏ボード張り厚12.5 化粧けい酸カルシウム貼厚6.0(両面)	新設	LGS	新設	石膏ボード目透かし張り厚9.5	新設	LGS	EP-G	新設		

【凡例】 RC : 鉄筋コンクリート EP : 合成樹脂エマルジョンペイント塗り NAD : アクリル樹脂系非水分散形塗料塗り 【注記】 ハッチングは検体のサンプリングを行い、石綿含有分析調査を実施し、含有していた場合は、関係法令に従い適切に処分すること。 【防火材料建設省認定番号】

CB : コンクリートブロック EP-G : つや有合成樹脂エマルジョンペイント塗り OS : オイルステイン ロックウール化粧吸音板 厚12.0 NM-8599 (不燃材料)

LGS : 軽量鉄骨下地 SOP : 合成樹脂調合ペイント塗り CL : クリアラッカー 石膏ボード 厚9.5 QM-9828 (準不燃材料)

W : 木製下地 OP : 油性調合ペイント GL : 接着剤による直張り工法 石膏ボード 厚12.5 NM-8619 (不燃材料)

耐水石膏ボード 厚9.5 QM-9826 (準不燃材料)


耐水石膏ボード 厚12.5 NM-9639 (不燃材料)

化粧石膏ボード 厚9.5 QM-9824 (準不燃材料)

無石綿セメントけい酸カルシウム板 厚6.0 NM-8578 (不燃材料)

月	日	事項	月	日	事項



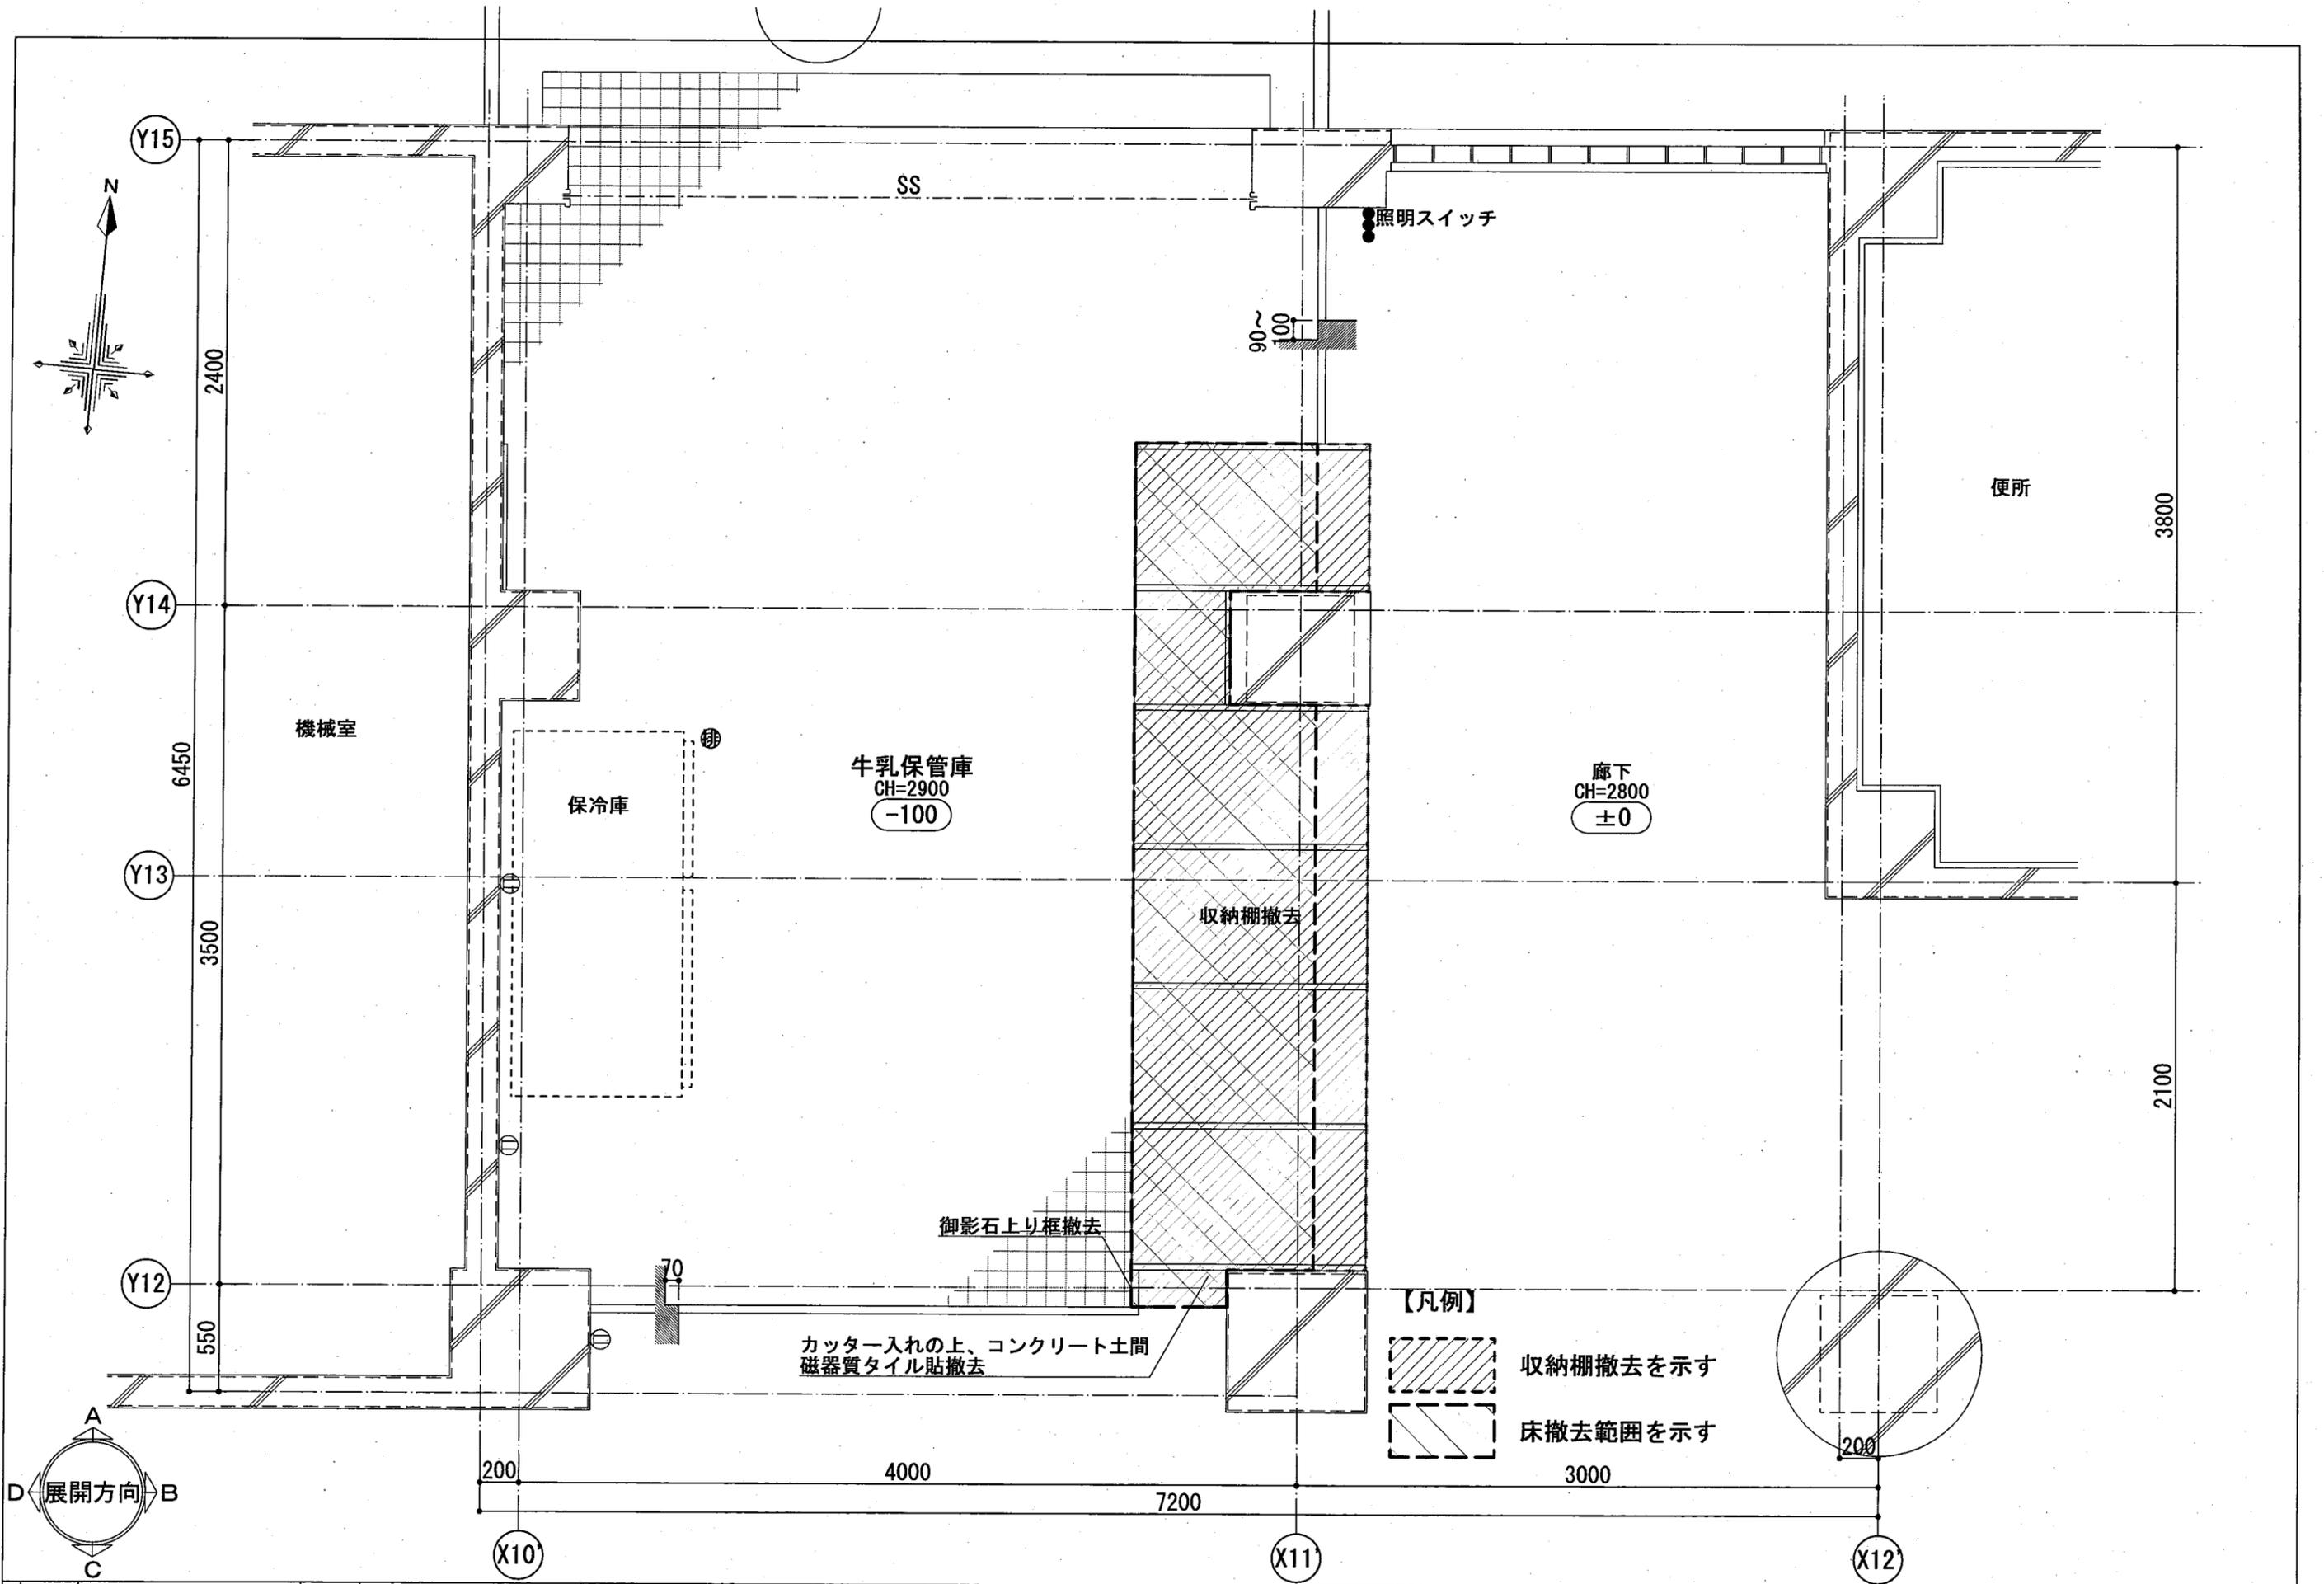


- 【凡例】
- 収納棚撤去を示す
 - 床撤去範囲を示す

日	月	日	事項	日	月	日	事項




工事名称 上山口小学校給食室改修工事
 作成 年 月 日 承認

図面名称 平面詳細図 (既存) 縮尺 1/30
 図面 No. A-06


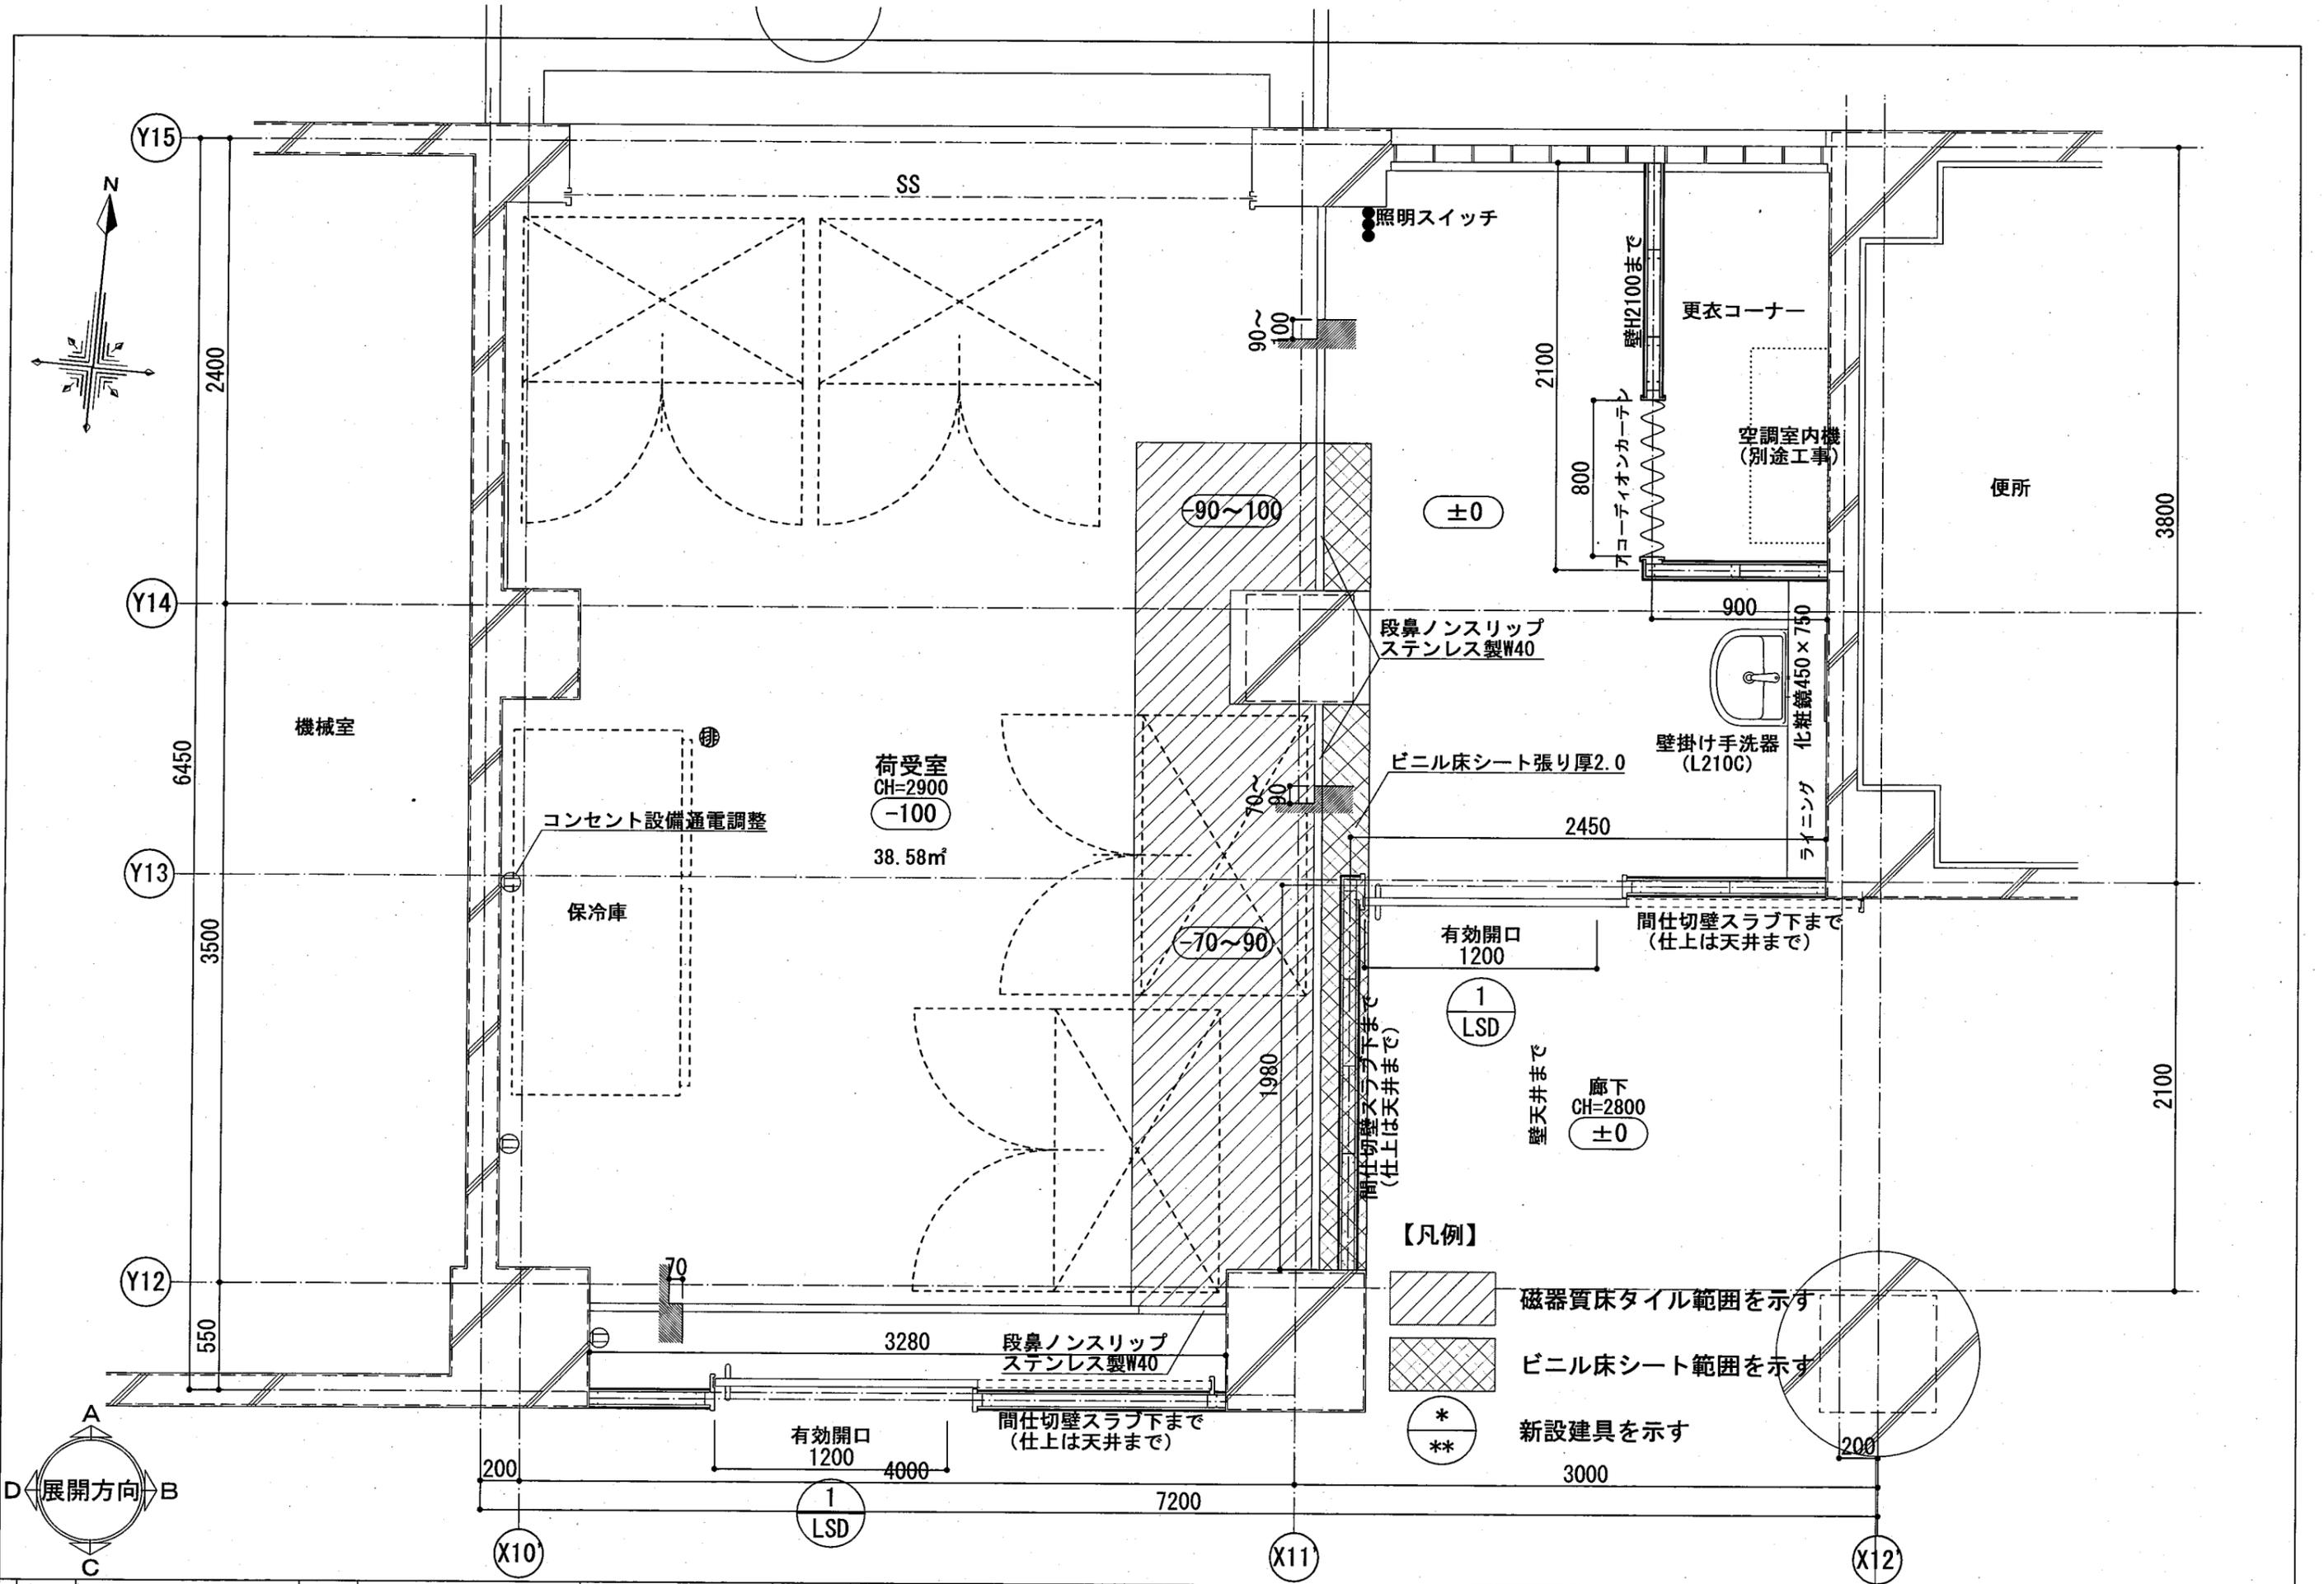


【凡例】

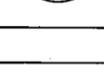
-  磁器質床タイル範囲を示す
-  ビニル床シート範囲を示す
-  * 新設建具を示す
-  **

日	月	日	事項	日	月	日	事項

既存

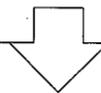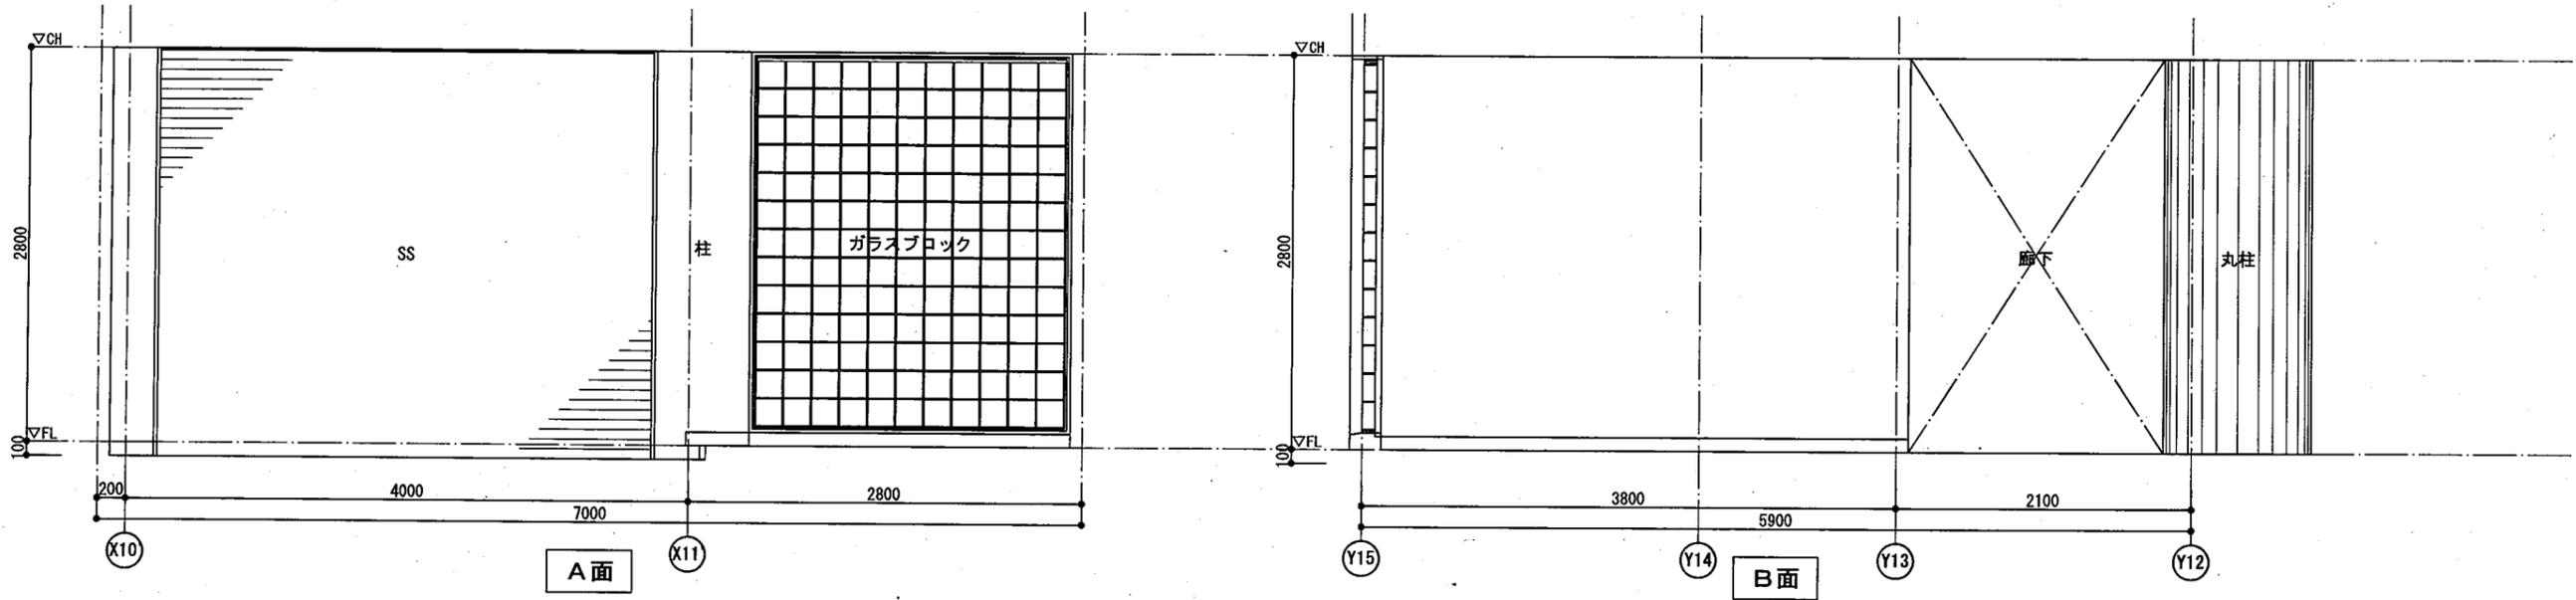

改修後

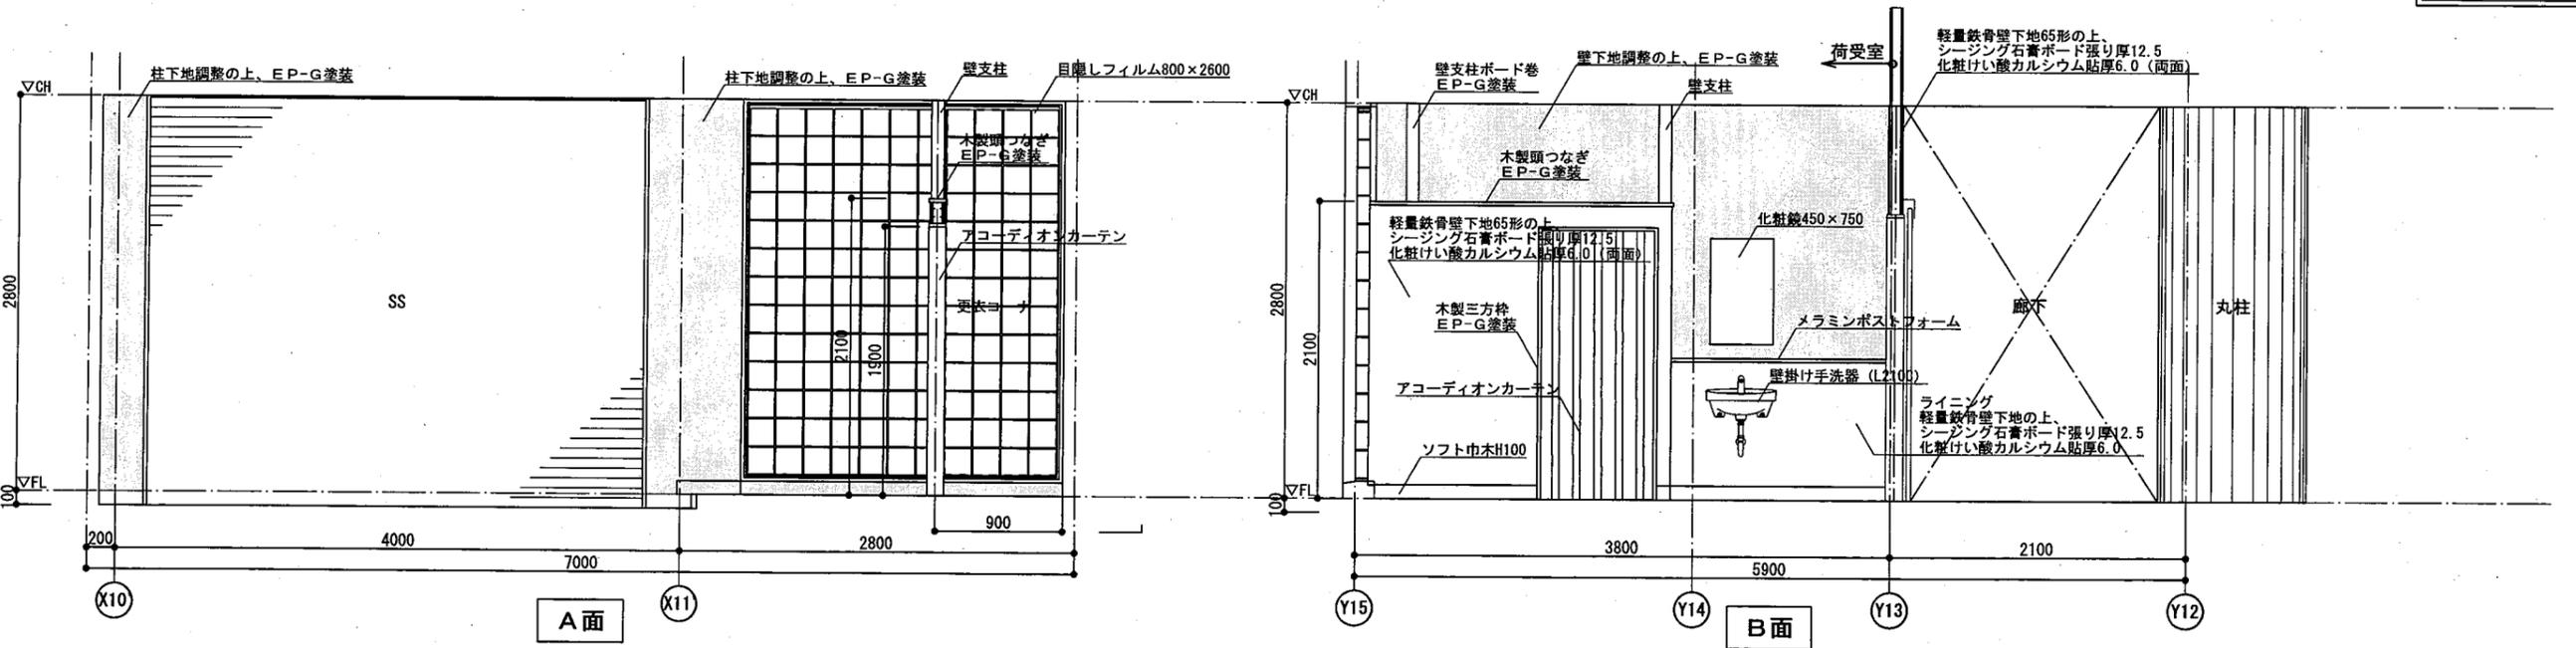

月	日	事項	月	日	事項





工事名称 葉山中学校荷受室改修工事


図面名称 展開図(既存・改修後)(1) 縮尺 1/50

図面 No. A-08

既存

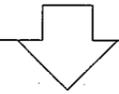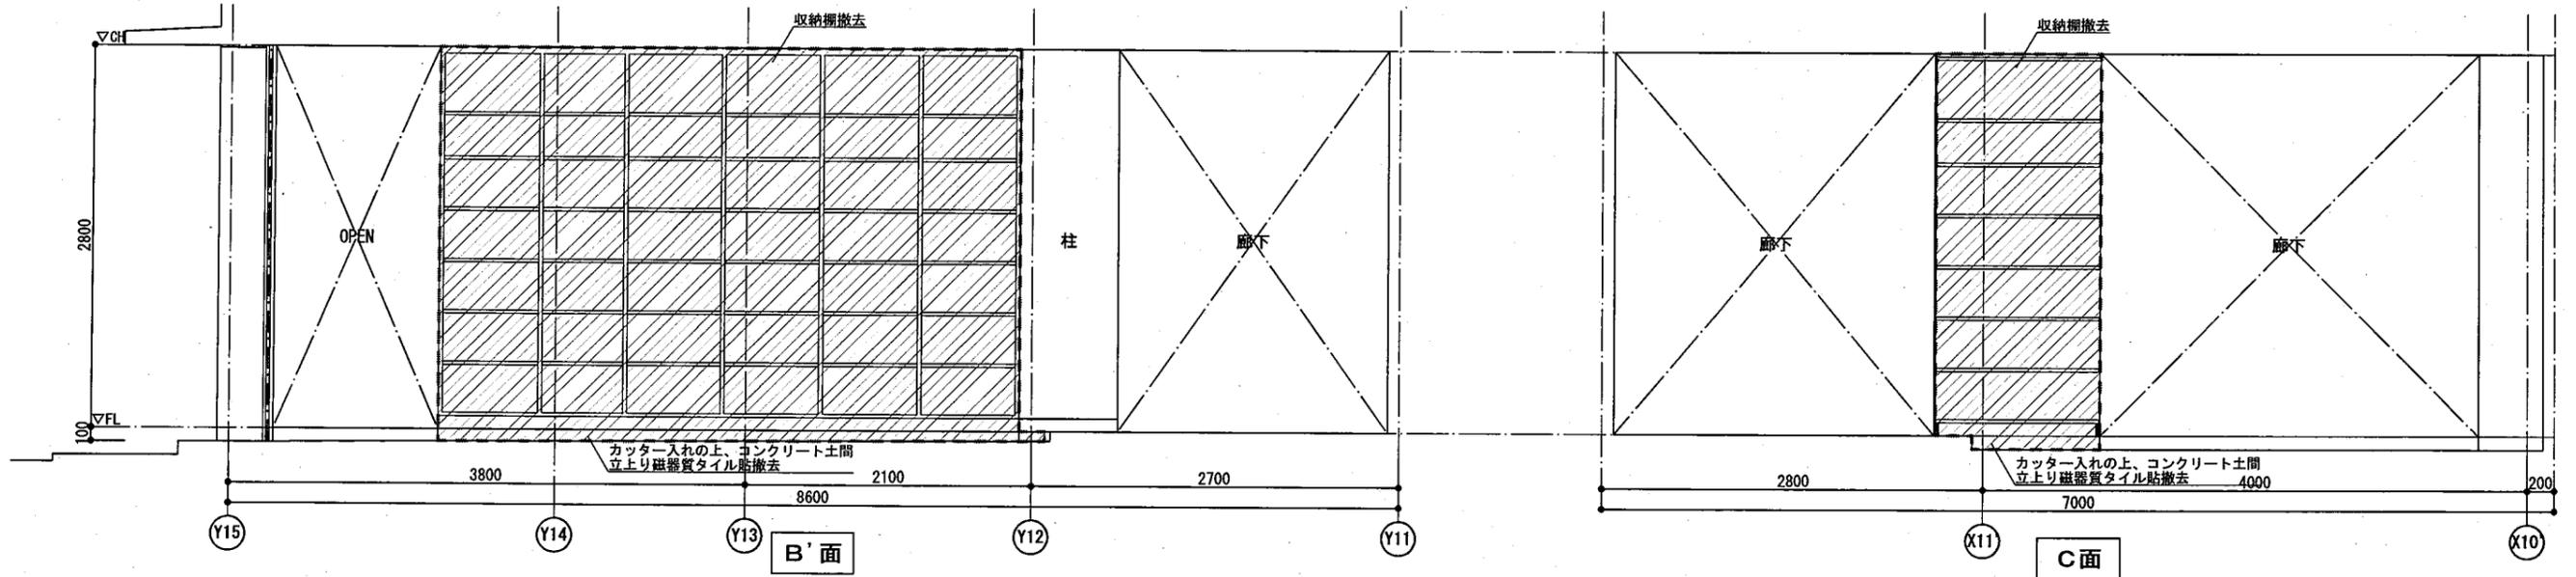

改修後

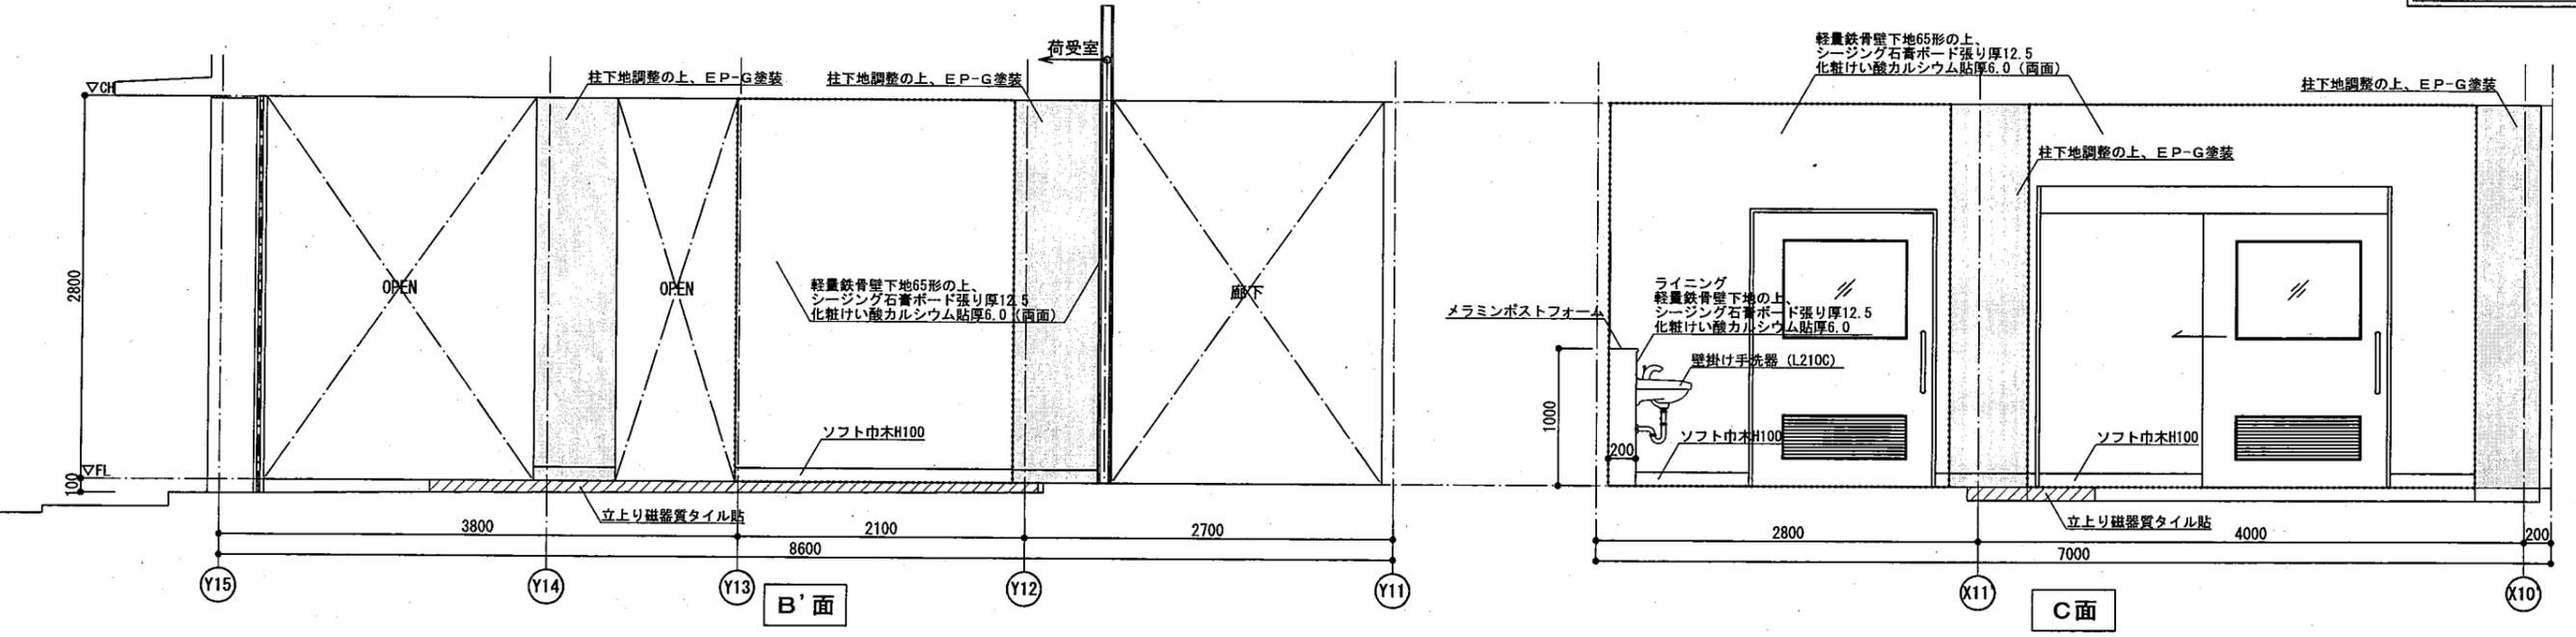

月	日	事項	月	日	事項





工事名称 葉山中学校荷受室改修工事
 作成 年月日 承認


図面名称 展開図(既存・改修後)(2)

縮尺 1/50
 図面 No. A-09

既存

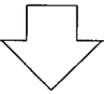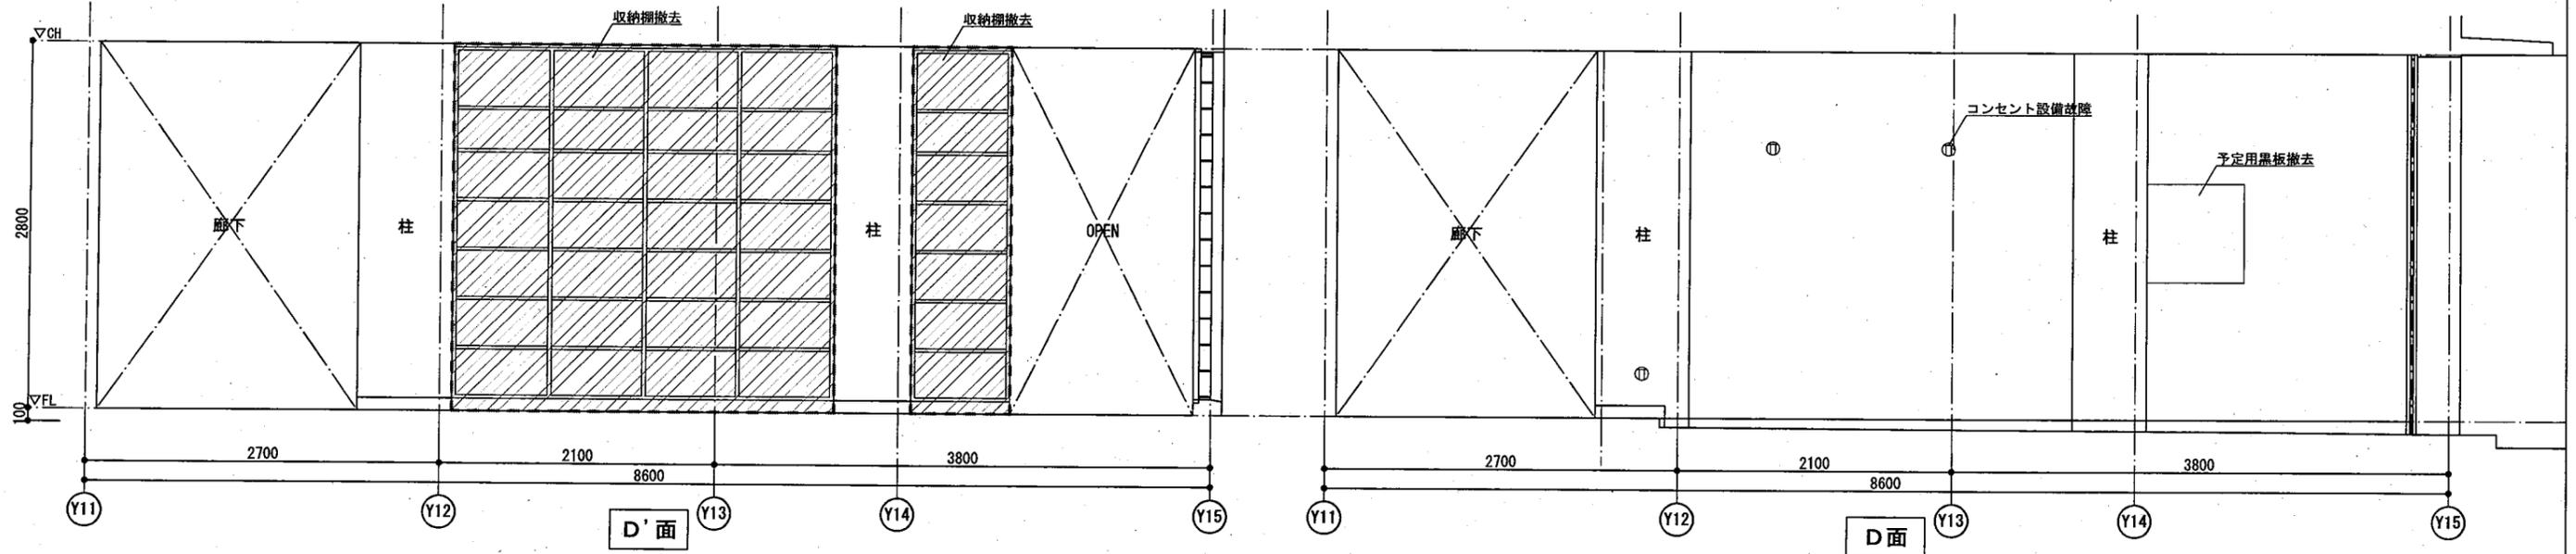

改修後

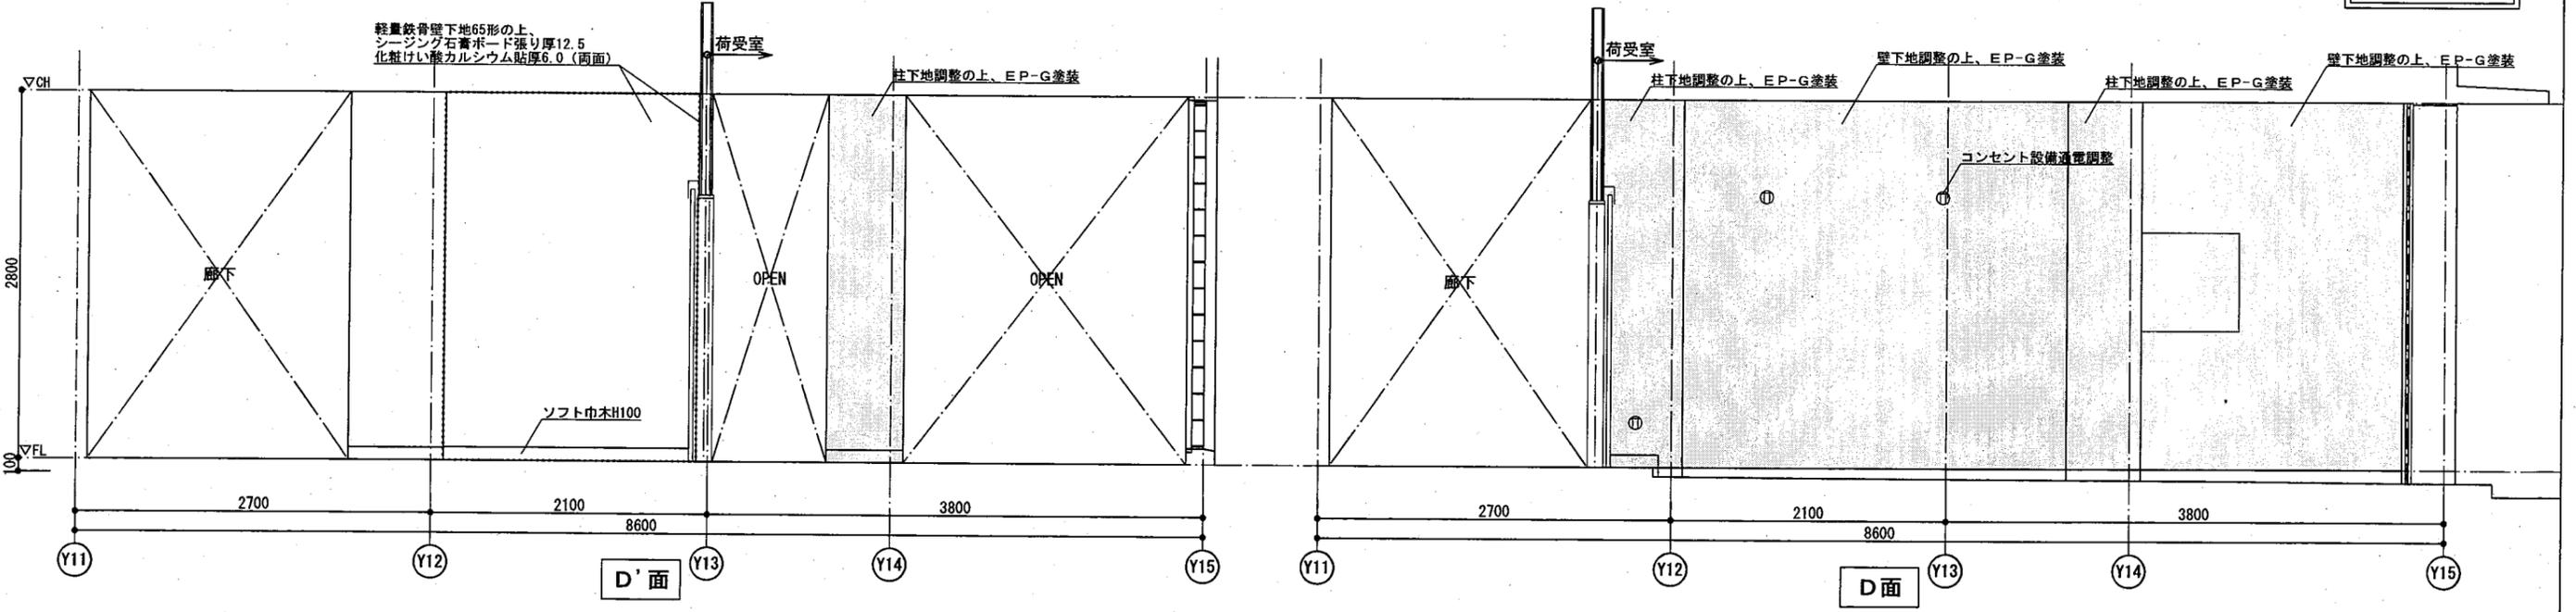

月	日	事項	月	日	事項



工事名称 葉山中学校荷受室改修工事

図面名称 展開図 (既存・改修後) (3)

縮尺 1/50


作成 承認

図面 No. A-10

【新設】

符号・型式・数量	① LSD 片引きハンガー戸 (外付け枠タイプ)	2か所
使用場所	荷受室	
姿図・寸法	<p>有効 1200</p> <p>ガラリ開口率0.35%</p>	
見込	扉36 枠190	
材質・仕上	軽量スチール製 焼付塗装	
硝子	透明強化ガラス厚5.0	
付属金物	大型引手 L450、ハンガー戸車、カームレール ステンレス沓摺、縦枠戸当り、アルミガラリ、付属金物一式	
備考		

訂	月	日	事項	月	日	事項
正						

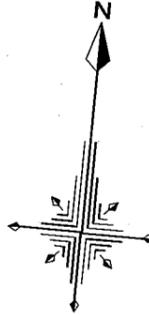

Y15

Y14

Y13

Y12

2400

6450

3500

550

200

4000

7200

3000

200

3800

2100

X10

X11

X12

機械室

便所

照明撤去

照明撤去

照明撤去

照明撤去

牛乳保管庫
CH=2900

感知器


収納棚撤去

軽量鉄骨天井下地19形
有孔プラスチックボード貼厚9.0撤去

警備機器取外 (別途)

廊下
CH=2800

【凡例】

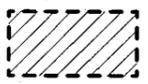

天井撤去範囲を示す

SS

天井内隠ぺい配線既存のまま

照明スイッチ



日	月	日	事項	月	日	事項



葉山町
Hayama Town

工事名称	葉山中学校荷受室改修工事
作成	
承認	

図面名称	天井伏図 (既存)	縮尺	1/30
図面No.	A-12		

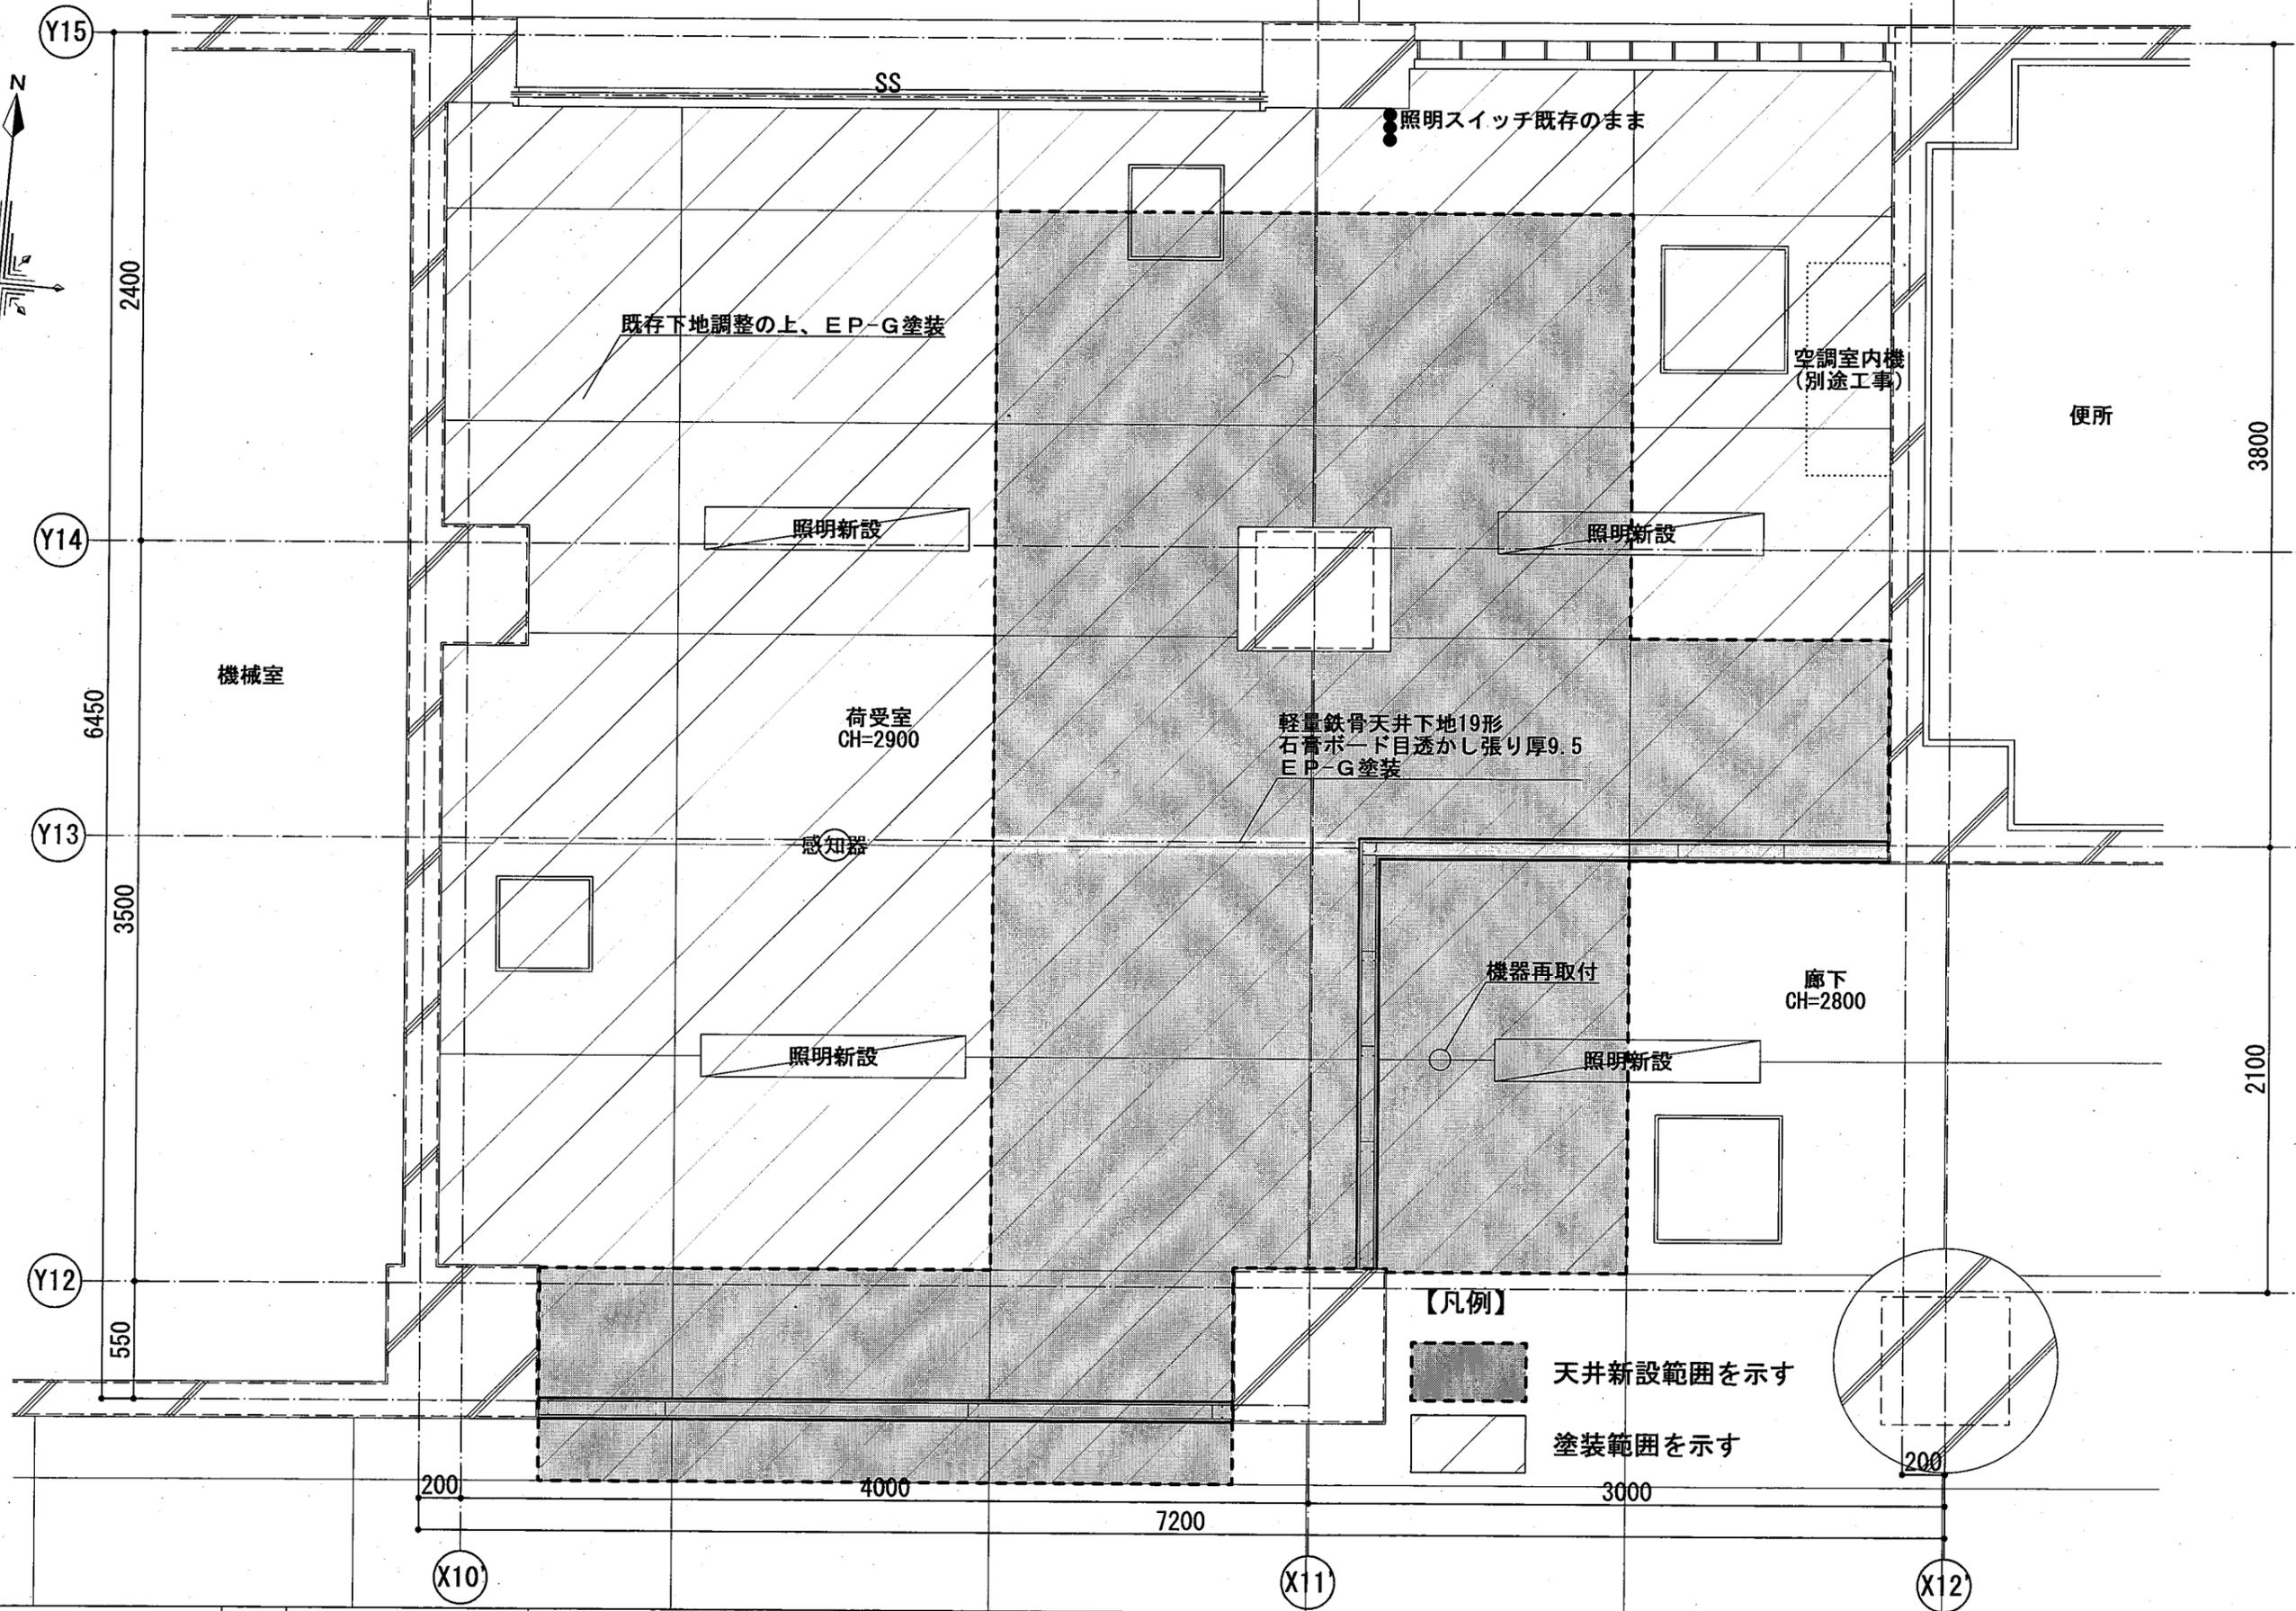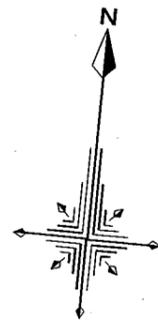

訂	月	日	事項	月	日	事項