


# 南郷中学校荷受室改修工事

建築工事		
図面番号	図面名称	縮尺
A-01	図面リスト	N, S
-02	改修特記仕様書(1)	N, S
-03	改修特記仕様書(2)	N, S
-04	工事概要・案内図・配置図	1/1500
-05	内部仕上表・1階平面図	1/400
-06	平面詳細図(既存)	1/50
-07	平面詳細図(改修後)	1/50
-08	展開図(既存・改修後)(1)	1/50
-09	展開図(既存・改修後)(2)	1/50
-10	展開図(既存・改修後)(3)	1/50
-11	建具表(新設)	1/50
-12	天井伏図(既存)	1/50
-13	天井伏図(改修後)	1/50
-14	プラットフォーム詳細図	1/20

日	月	日	事項

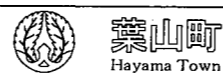

葉山町  
Hayama Town

工事名称	南郷中学校荷受室改修工事	図面名称	図面リスト	縮尺	N, S
作成		承認		図面 No.	A-01



Table with 4 columns: ① 一般事項, ② 網戸, ③ 鋼製軽量建具, ④ 建具用金物, ⑤ シャッター, ⑥ ガラス. Includes details on repair methods, materials, and specifications for various building components.

Table with 4 columns: ① 改修範囲, ② 既存床の撤去, ③ 改修後の床の清掃範囲, ④ 既存壁の撤去, ⑤ 木材, ⑥ 集材, ⑦ 床張り用合板, ⑧ 防汚・防蟻・防虫処理, ⑨ 軽量鉄骨天井・下地材, ⑩ 軽量鉄骨壁下地材, ⑪ 体育館の鋼製床下地, ⑫ ビニル床シート張り, ⑬ ビニル床タイル張り, ⑭ ビニル床タイル・ビニル床シートの特殊機能, ⑮ 視覚障害者用床タイル, ⑯ ビニル幅木, ⑰ カーペット敷き. Details on demolition, replacement, and finishing of floors and walls.


Table with 4 columns: 18. 合成樹脂塗料, 19. フローリング張り, 20. 畳敷き, 21. 石こうボードその他ボード張り, 22. 遮音シール材, 23. 壁紙張り, 24. タイル張り, 25. セルフレベリング材塗り. Details on application of coatings, flooring, and wall treatments.

Table with 4 columns: 1. 防火材料, ① 一般事項, ② 除去工事共通事項, ③ アスベスト含有成形板の処理. Includes fire safety materials and asbestos removal procedures.


■工事概要

- 1 工事名称 南郷中学校荷受室改修工事
- 2 工事場所 葉山町長柄1835
- 3 工事種別 建築改修工事
- 4 施設名称 葉山町立南郷中学校校舎
- 5 構造規模 鉄筋コンクリート造 地上3階建
- 6 建築年月 昭和56年1月竣工
- 7 建築面積 2141.18㎡ 延床面積 5532.71㎡
- 8 敷地面積 28862.31㎡

■配置図 S=1/1500

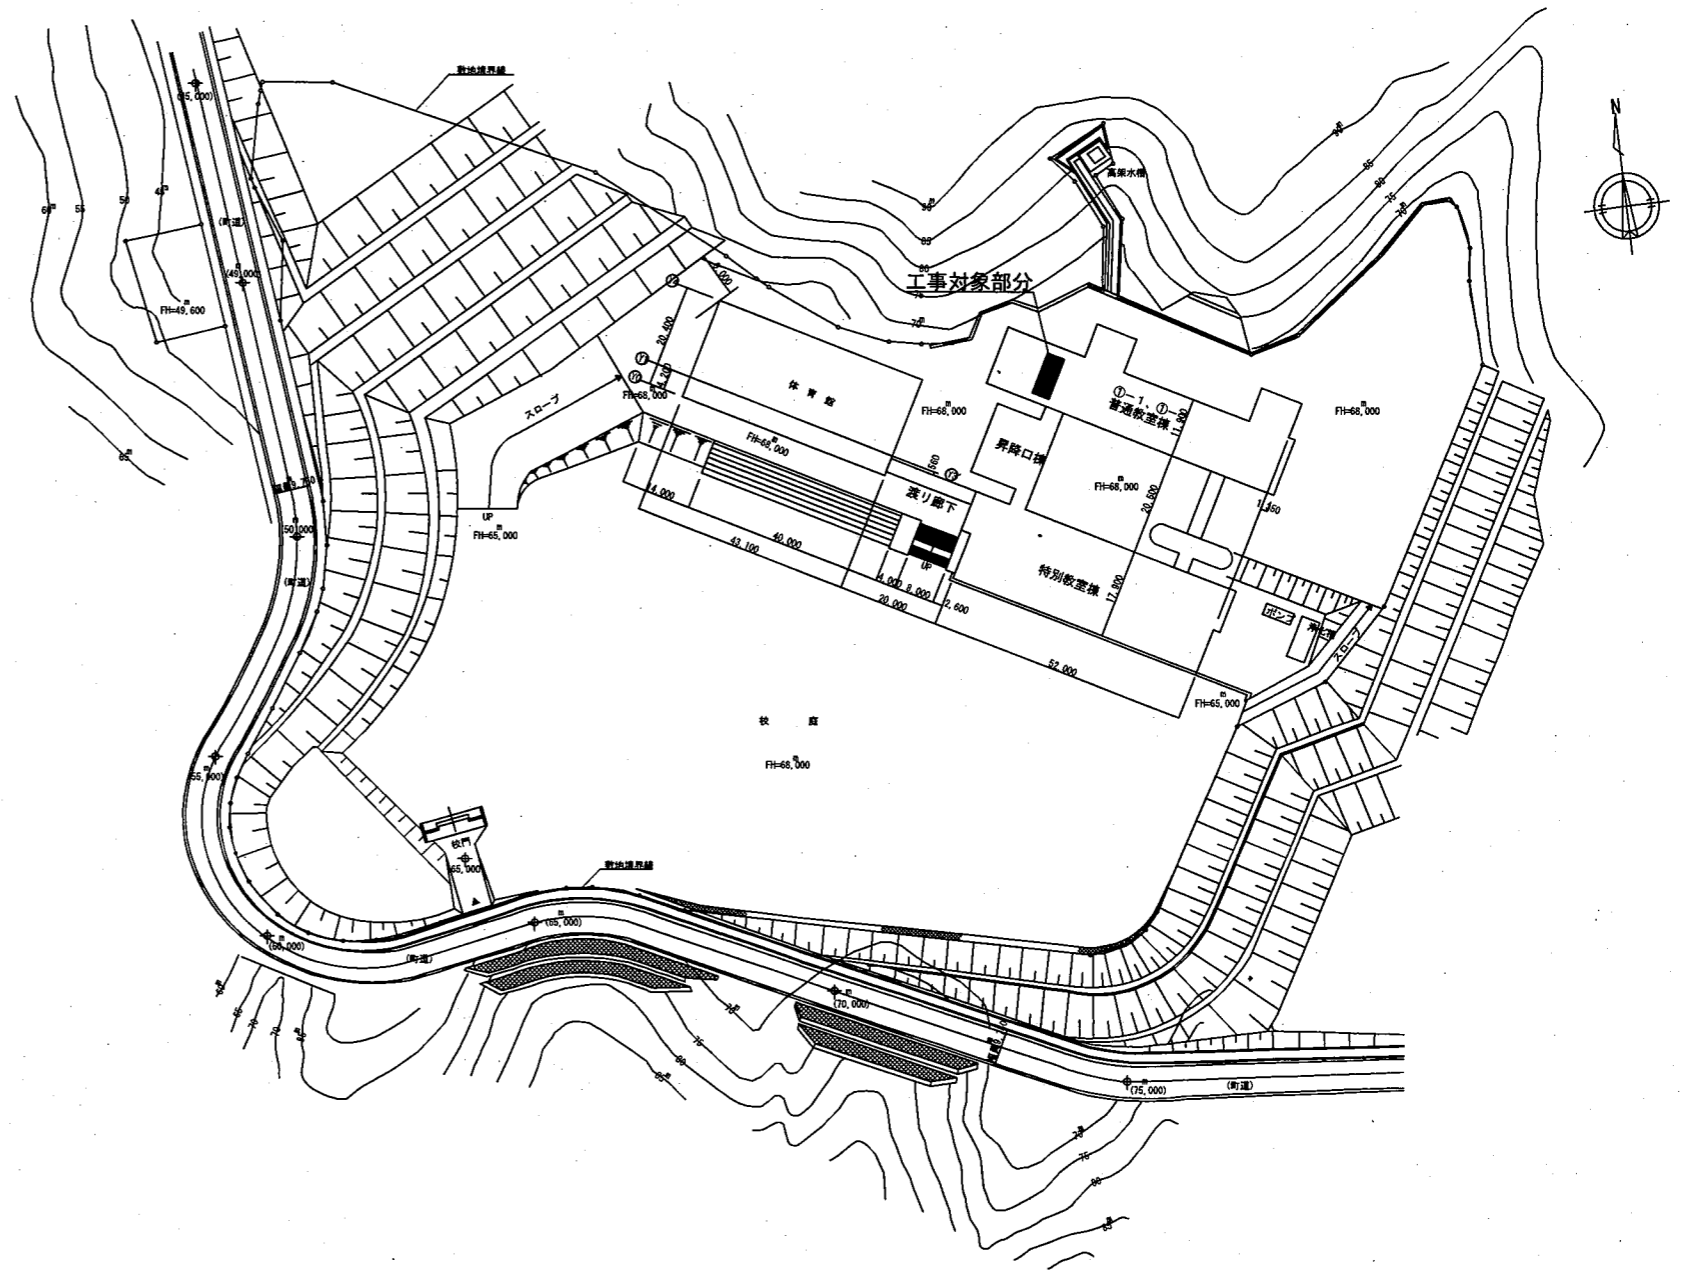

■案内図 S=N, S

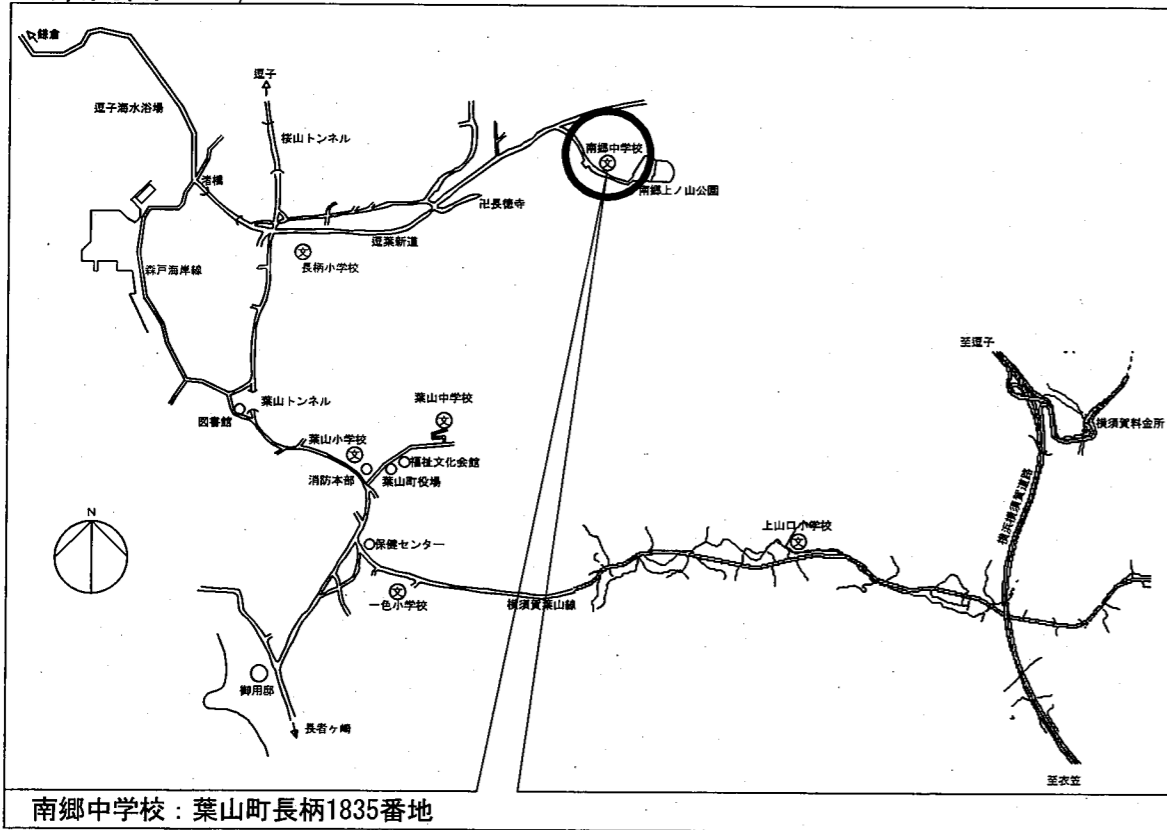

南郷中学校：葉山町長柄1835番地


日	月	日	事項



工事名称 南郷中学校荷受室改修工事  
作成 年月日 承認

図面名称 工事概要・案内図・配置図

縮尺 1/1500  
図面 No. A-04

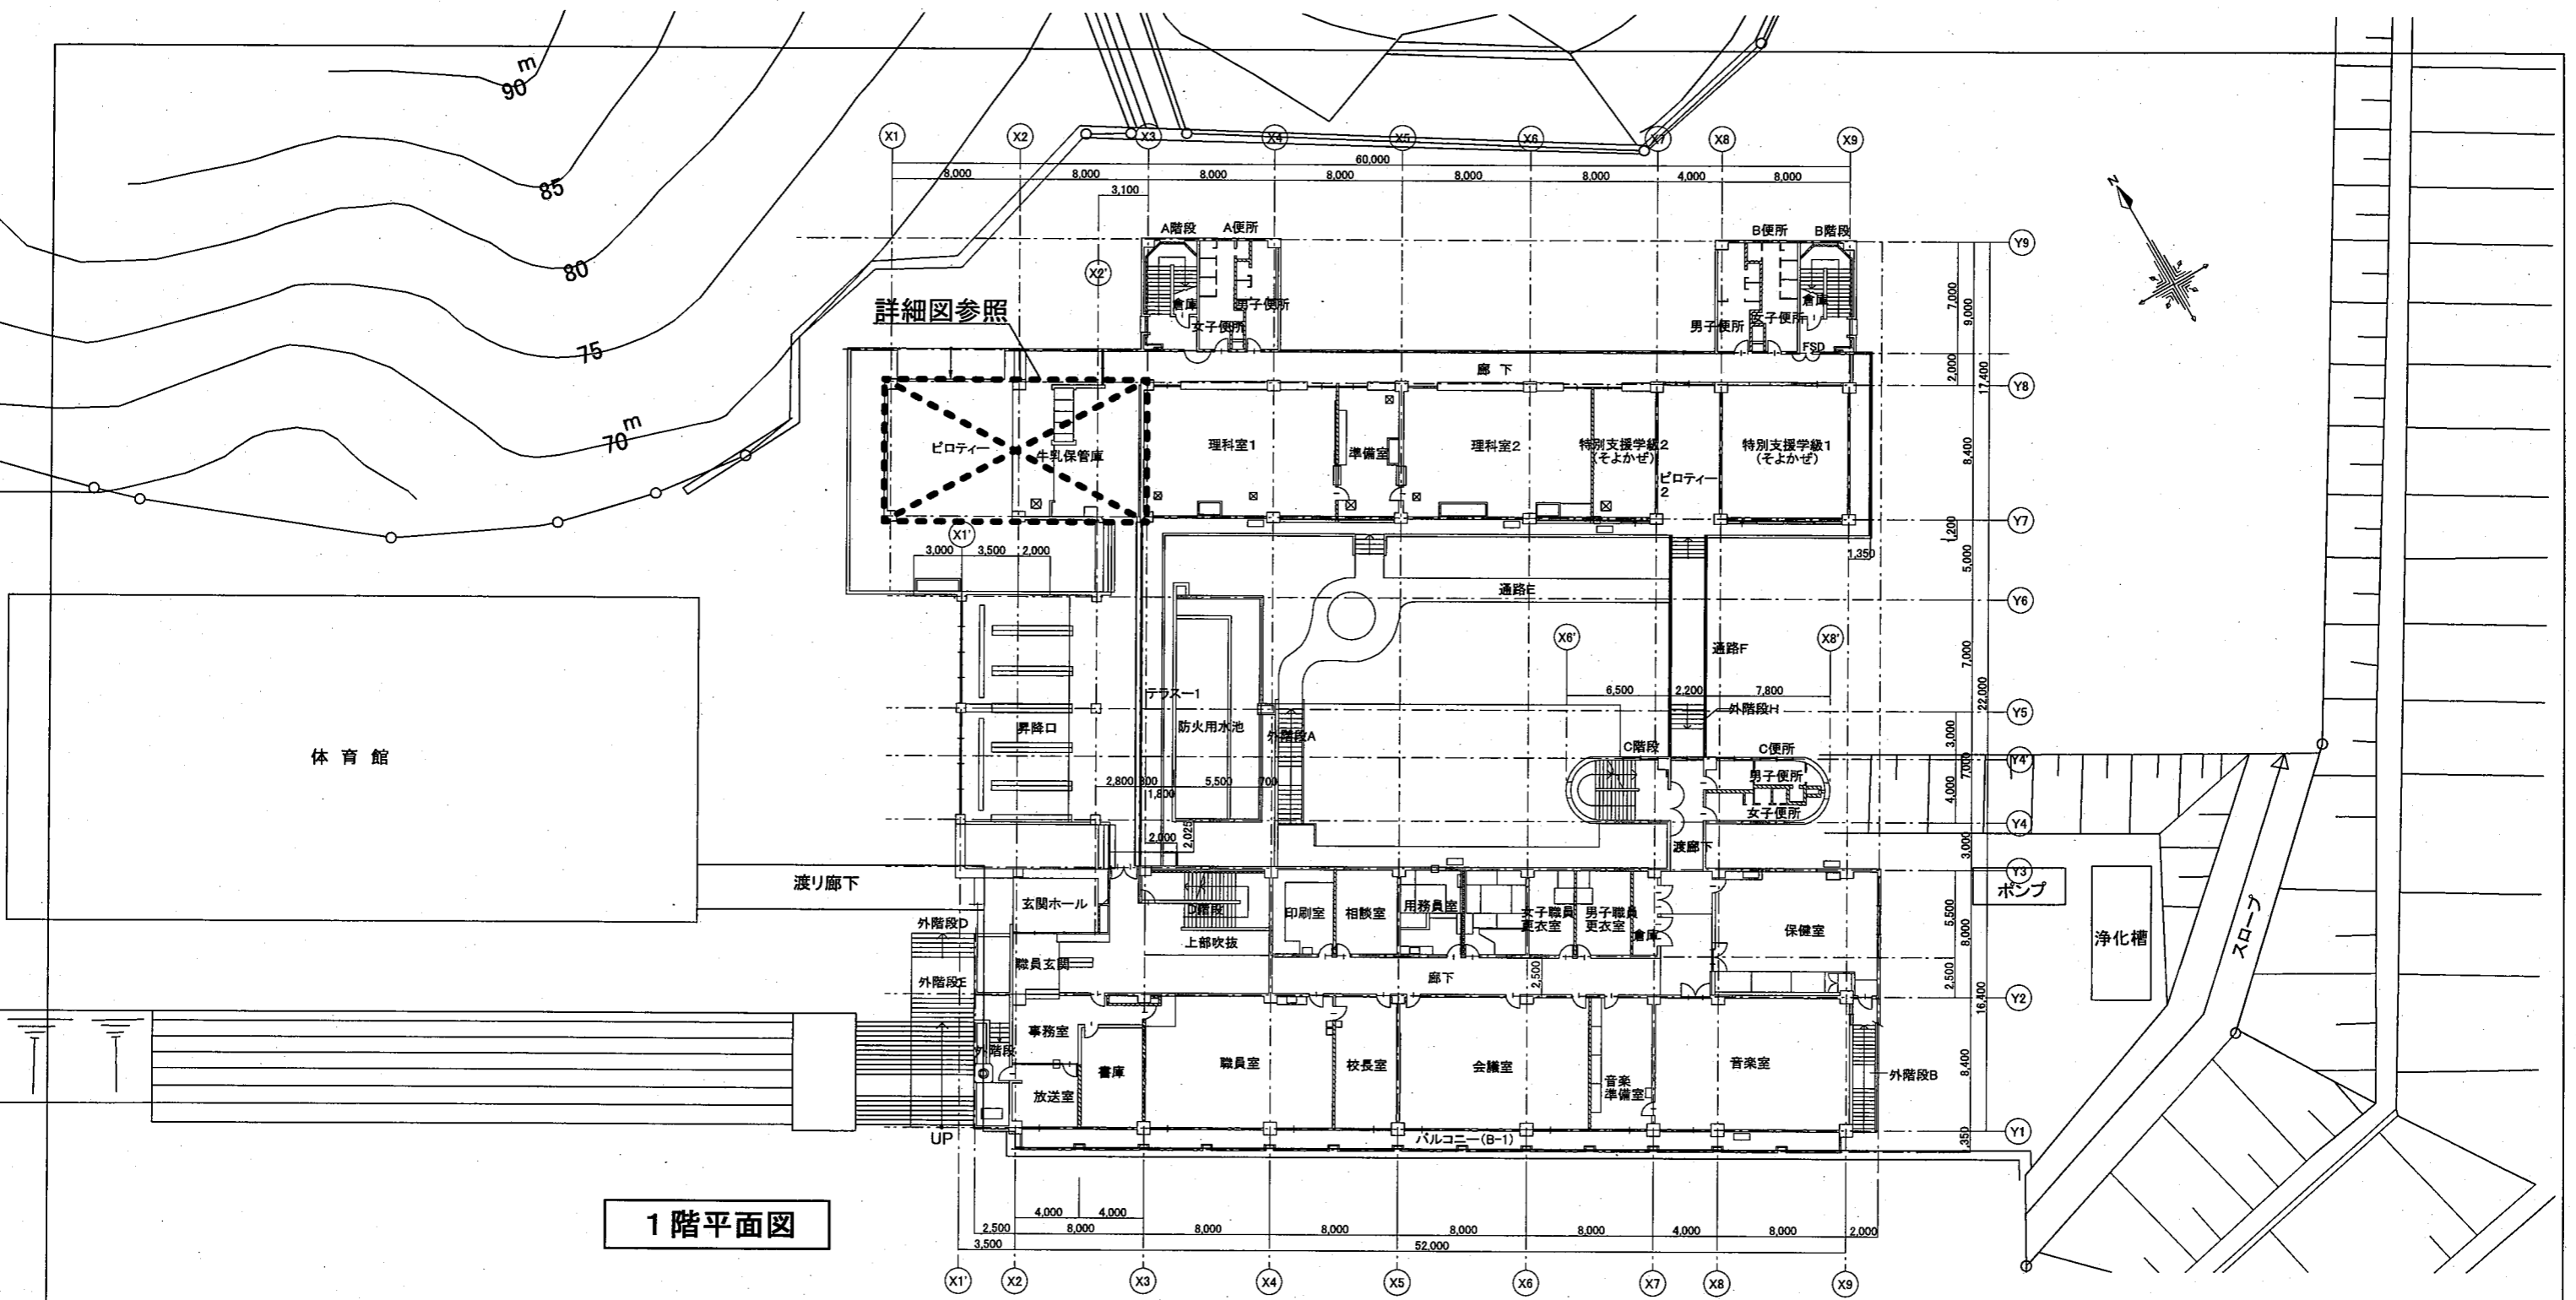

1階平面図

内部仕上表

階数	室名	区分	床	巾木	高	壁	下地	塗装	天井	下地	塗装	廻縁	CH	備考			
1階	牛乳保管庫 ↓ 荷受室	既存及び 撤去	モルタル下地 ビニル床タイル厚3.0【石綿含有材】	既存のまま	ソフト巾木	既存のまま	100	コンクリート打放し	既存のまま	RC	AVE	グラスファイバーボード張り厚9.0 ビニルクロス貼	一部撤去	LGS 既存	塩ビ 既存のまま	2,500	パン・牛乳木製棚(シナ合板フラッシュ)撤去
		改修後	モルタル下地 ビニル床タイル厚3.0	既存のまま	ソフト巾木 (新設壁部)	一部新設	100	既存下地調整の上、EP-G塗装	新設	RC	EP-G	石膏ボード張り厚9.5 ビニルクロス貼	一部新設	LGS 新設	塩ビ 既存のまま	2,500	アコーディオンカーテン800×1900 化粧鏡450×750 照明器具・スイッチ新設、煙感知器取外し再取付

【凡例】 RC : 鉄筋コンクリート    EP : 合成樹脂エマルジョンペイント塗り    NAD : アクリル樹脂系非水分散形塗料塗り    【注記】 ハッチングは検体のサンプリングを行い、石綿含有分析調査を実施し、含有していた場合は、関係法令に従い適切に処分すること。    【防火材料建設省認定番号】

CB : コンクリートブロック    EP-G : つや有合成樹脂エマルジョンペイント塗り    OS : オイルステイン    ロックウール化粧吸音板 厚12.0 NM-8599 (不燃材料)

LGS : 軽量鉄骨下地    SOP : 合成樹脂調合ペイント塗り    CL : クリアラッカー    石膏ボード 厚9.5 QM-9828 (準不燃材料)

W : 木製下地    OP : 油性調合ペイント    GL : 接着剤による直張り工法    石膏ボード 厚12.5 NM-8619 (不燃材料)

AVE : アクリル系樹脂エマルジョンペイント    耐水石膏ボード 厚9.5 QM-9826 (準不燃材料)



耐水石膏ボード 厚12.5 NM-9639 (不燃材料)

化粧石膏ボード 厚9.5 QM-9824 (準不燃材料)

無石棉セメントけい酸カルシウム板 厚6.0 NM-8578 (不燃材料)

日	月	日	事項



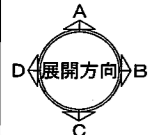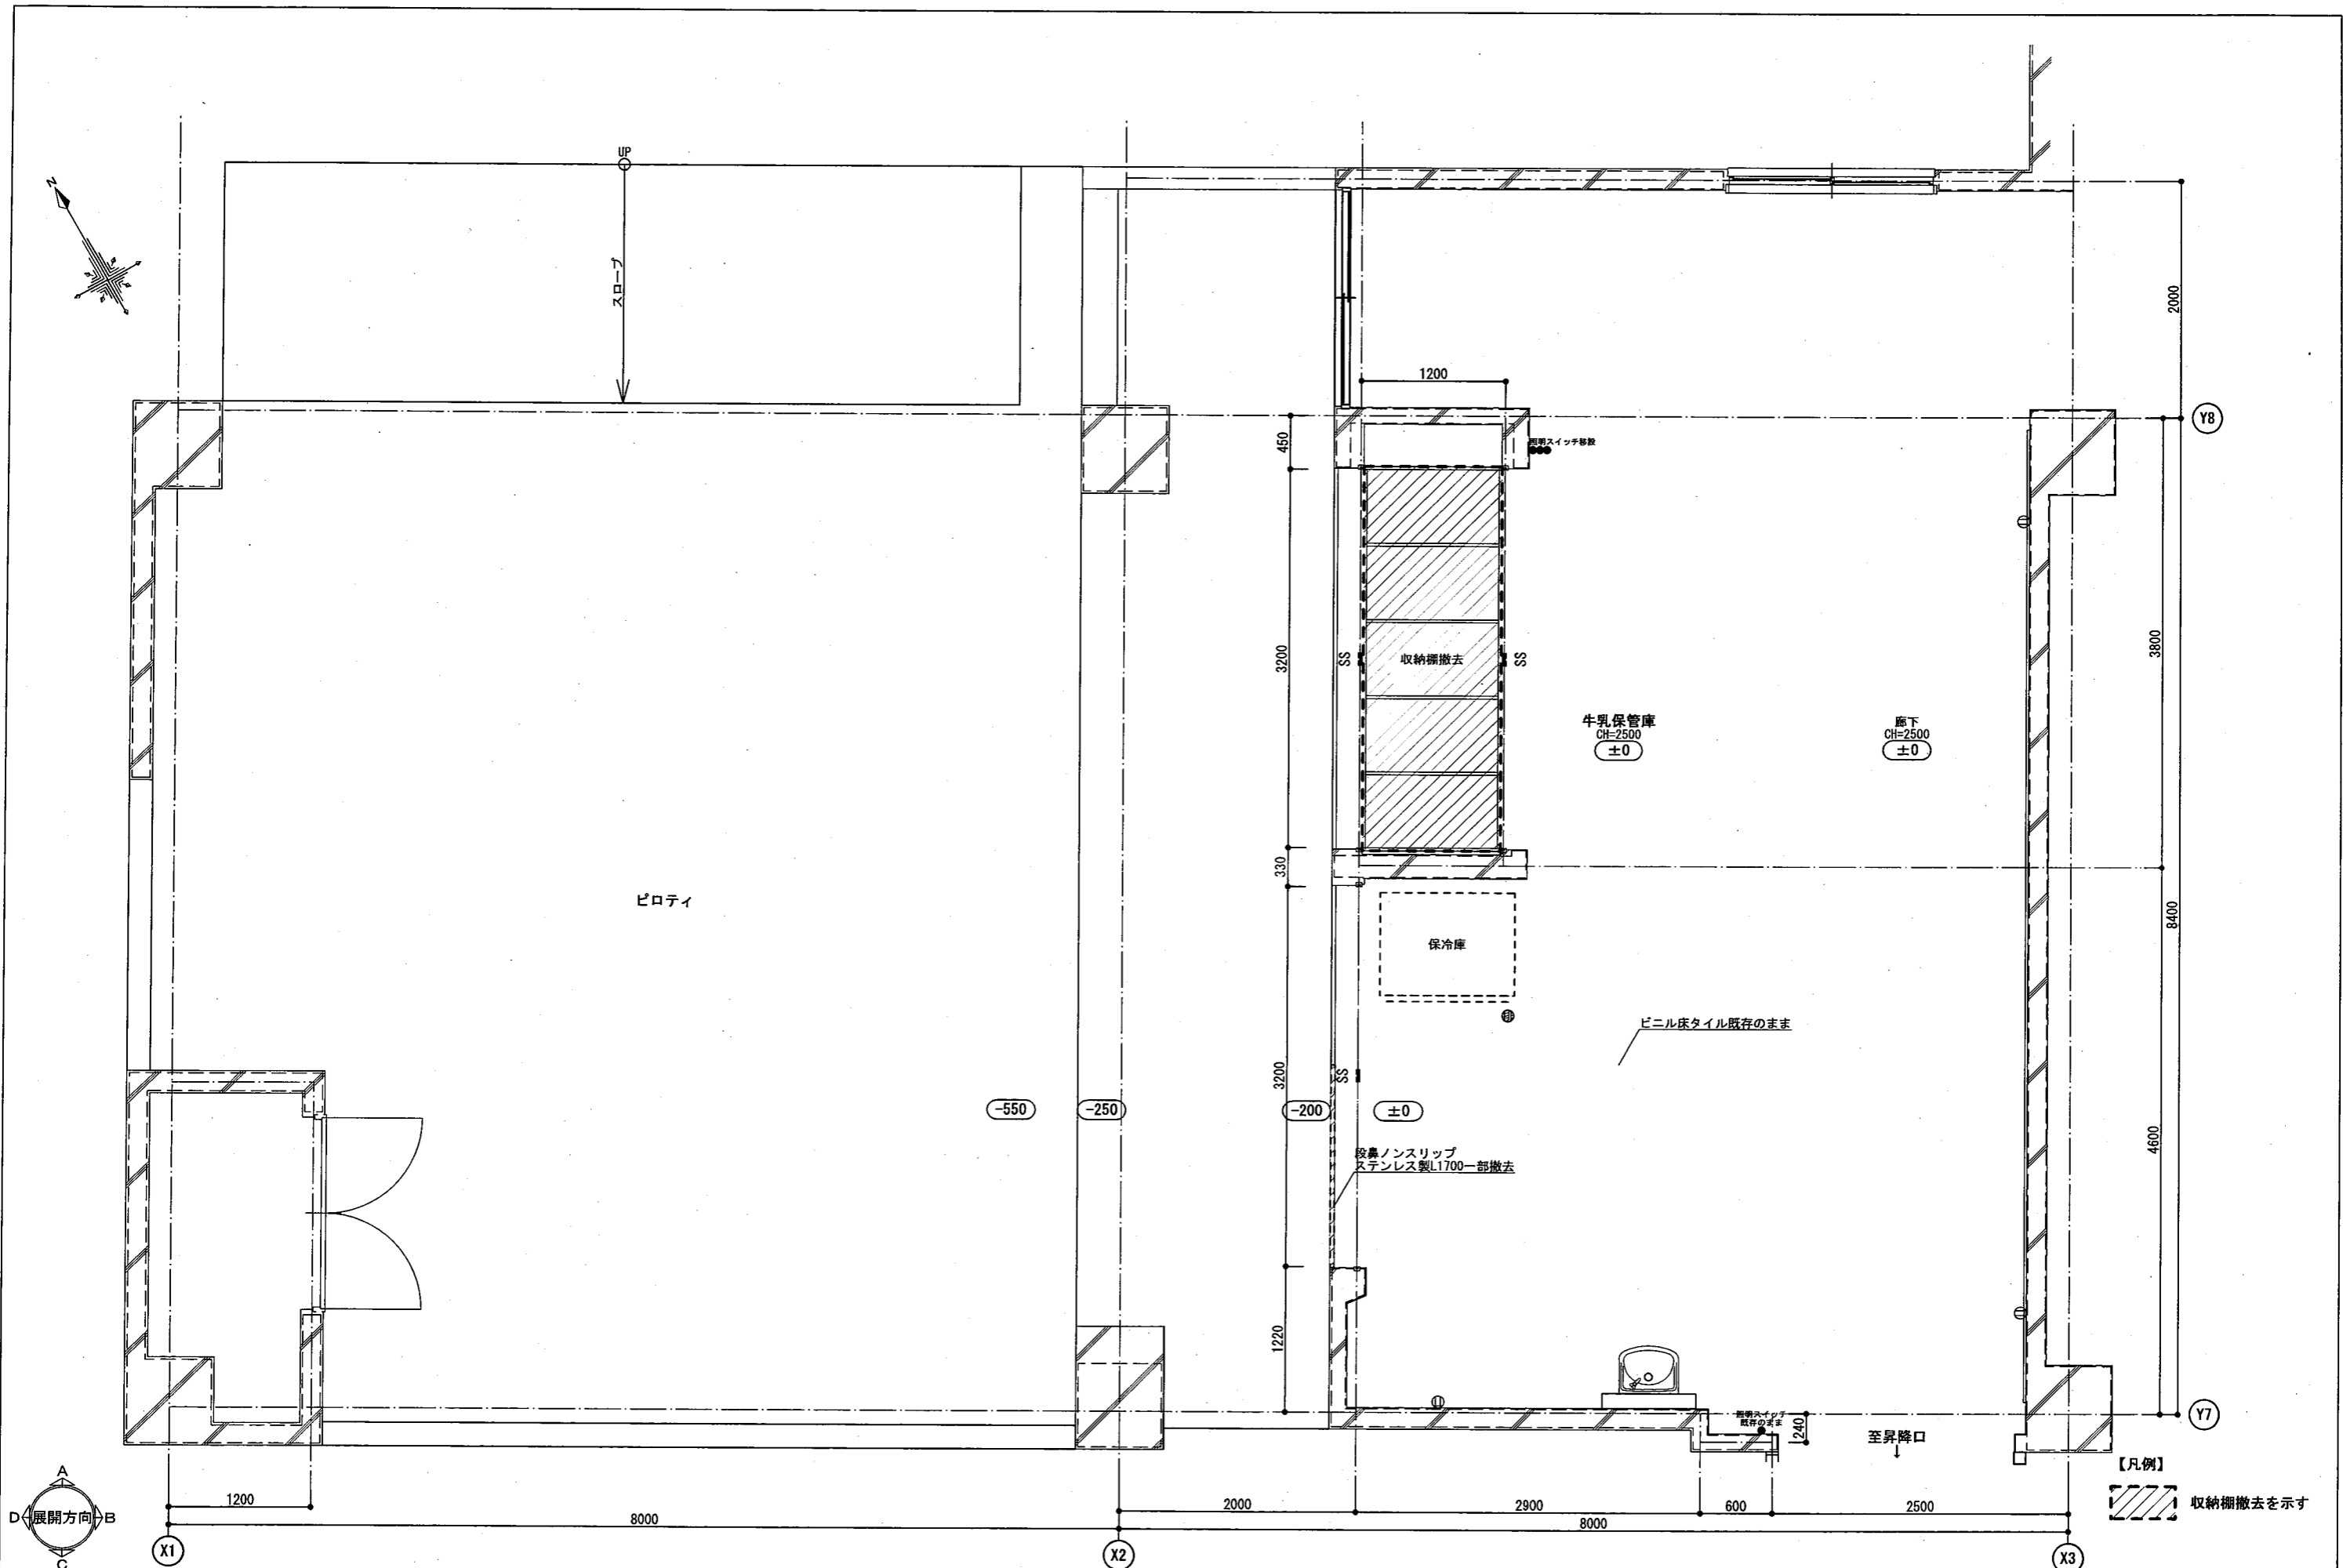

【凡例】  
 収納棚撤去を示す



日	月	日	事項	月	日	事項



工事名称  
 南郷中学校荷受室改修工事

図面名称  
 平面詳細図 (既存)

縮尺  
 1/50  
 図面 No.  
 A-06

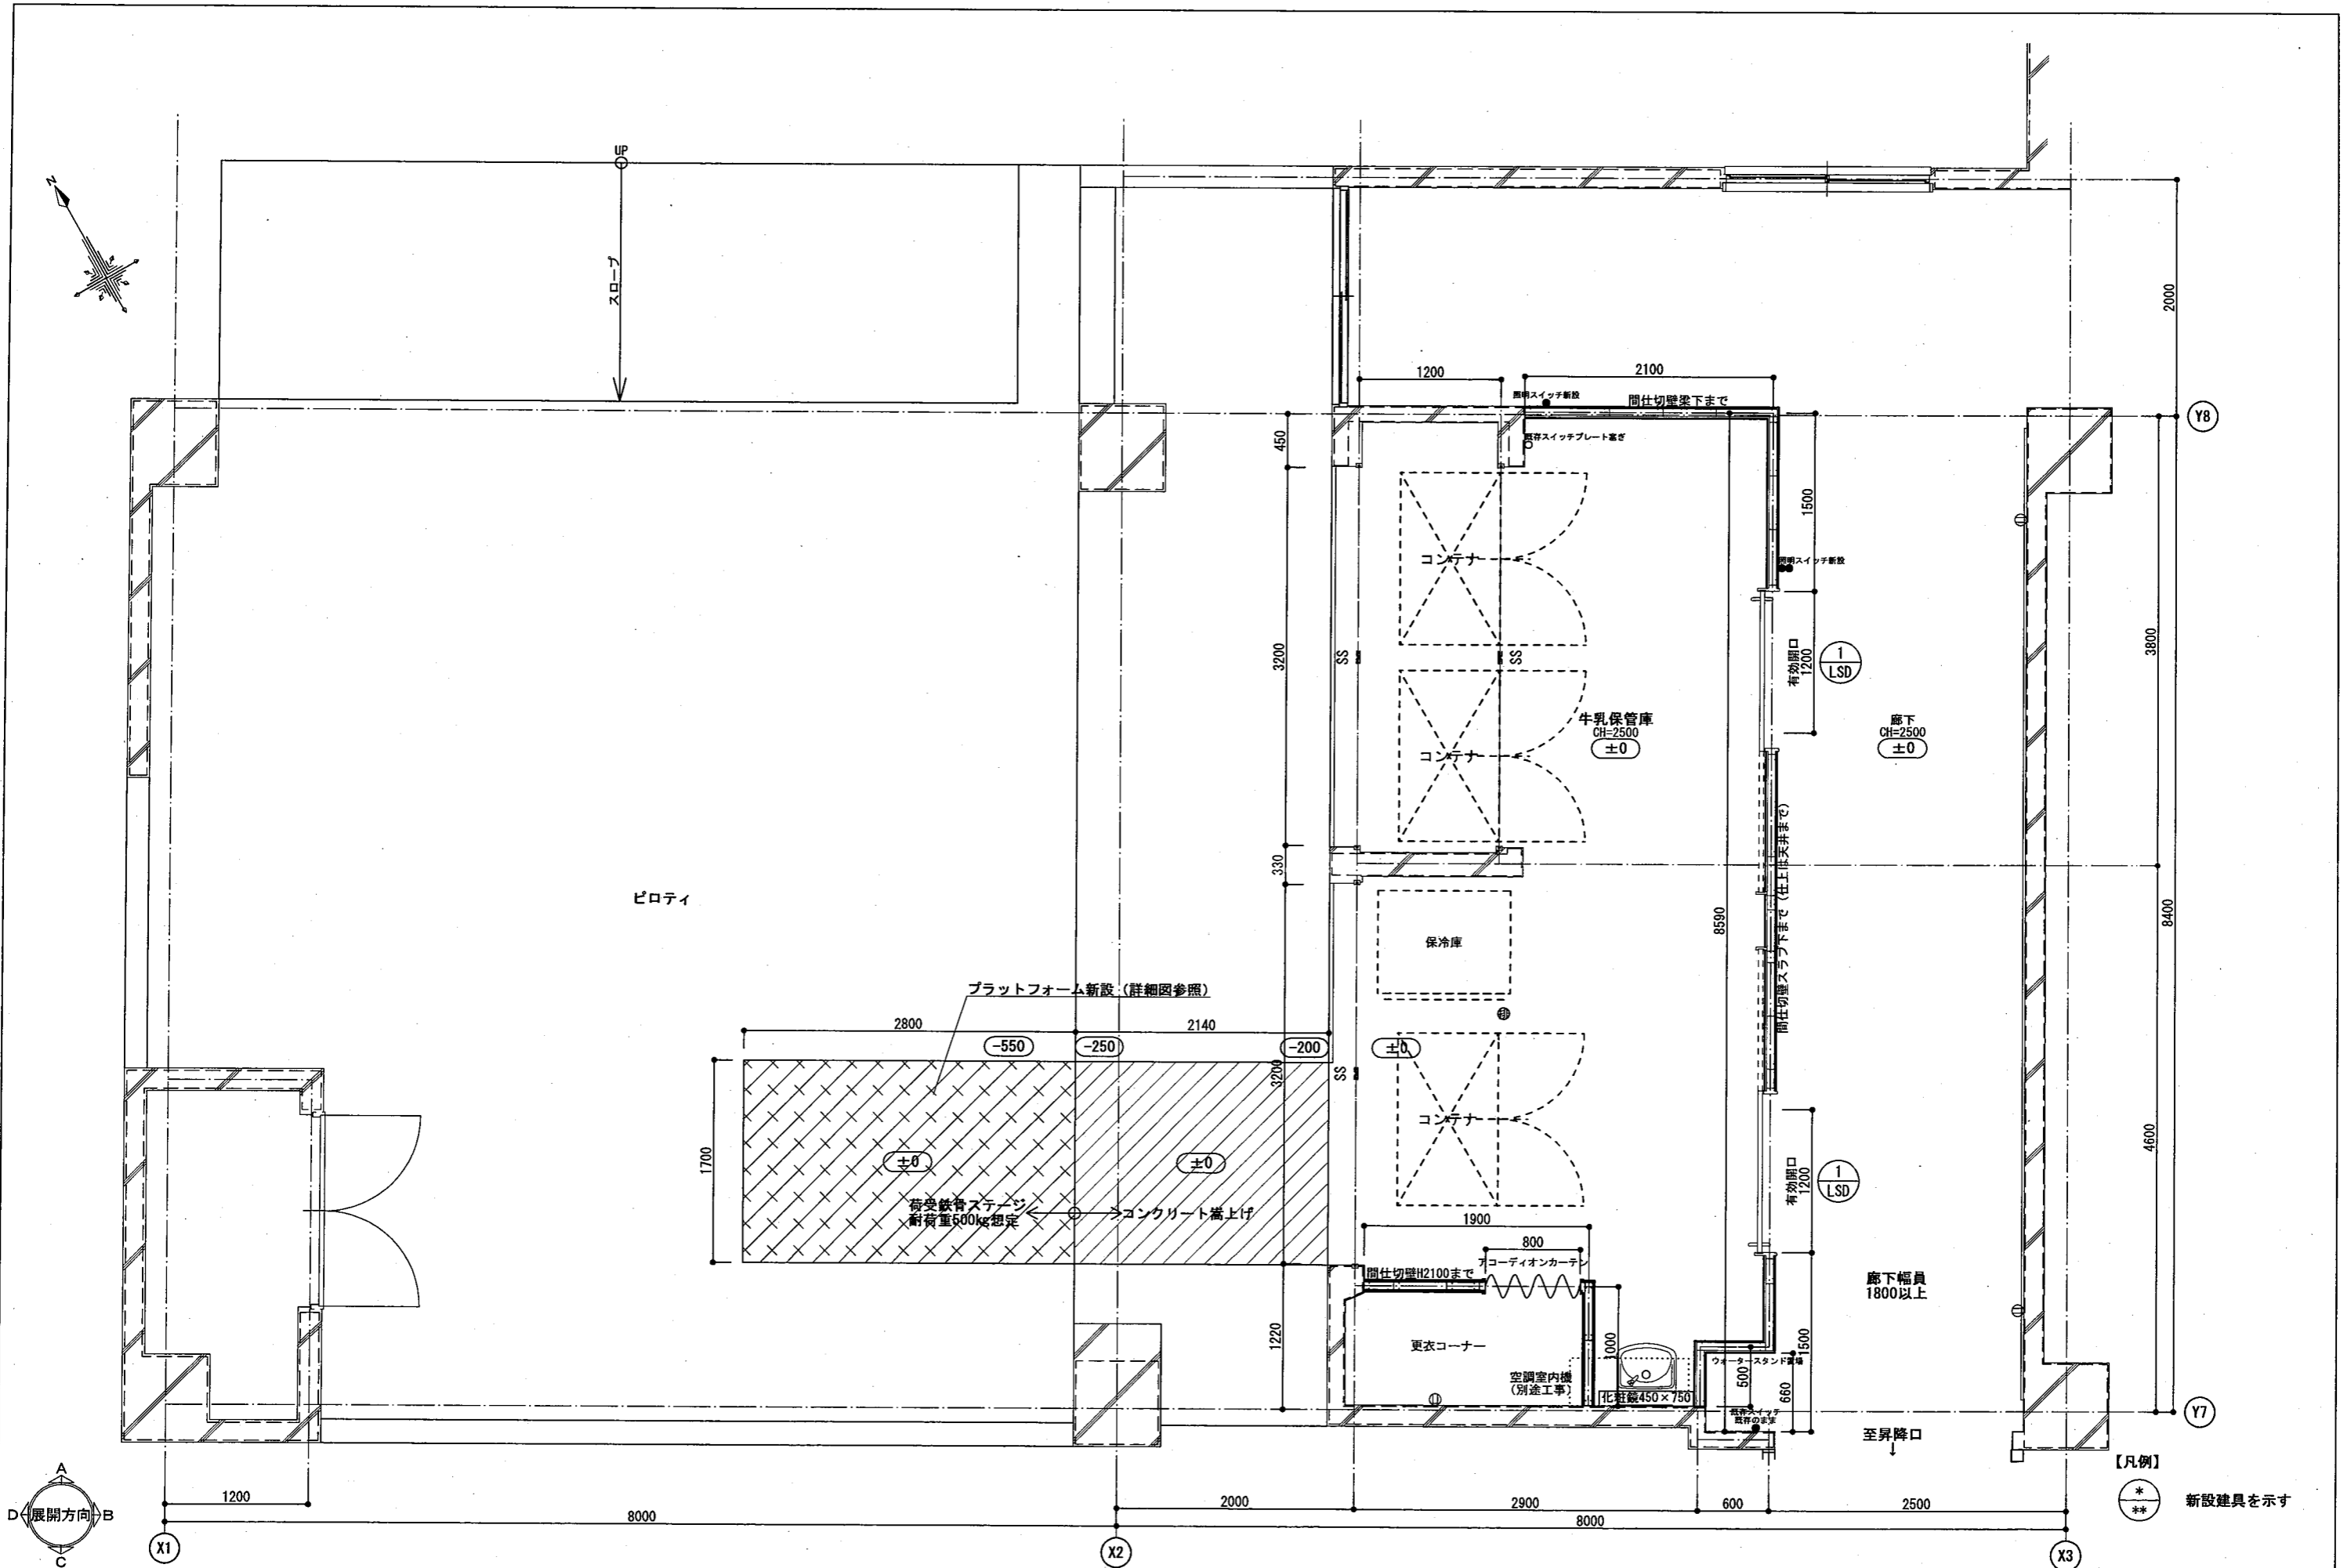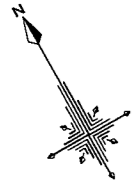

月	日	事項	月	日	事項





工事名称  
南郷中学校荷受室改修工事

図面名称  
平面詳細図 (改修後)

縮尺  
1/50  
図面 No.  
A-07


【凡例】  
\* 新設建具を示す

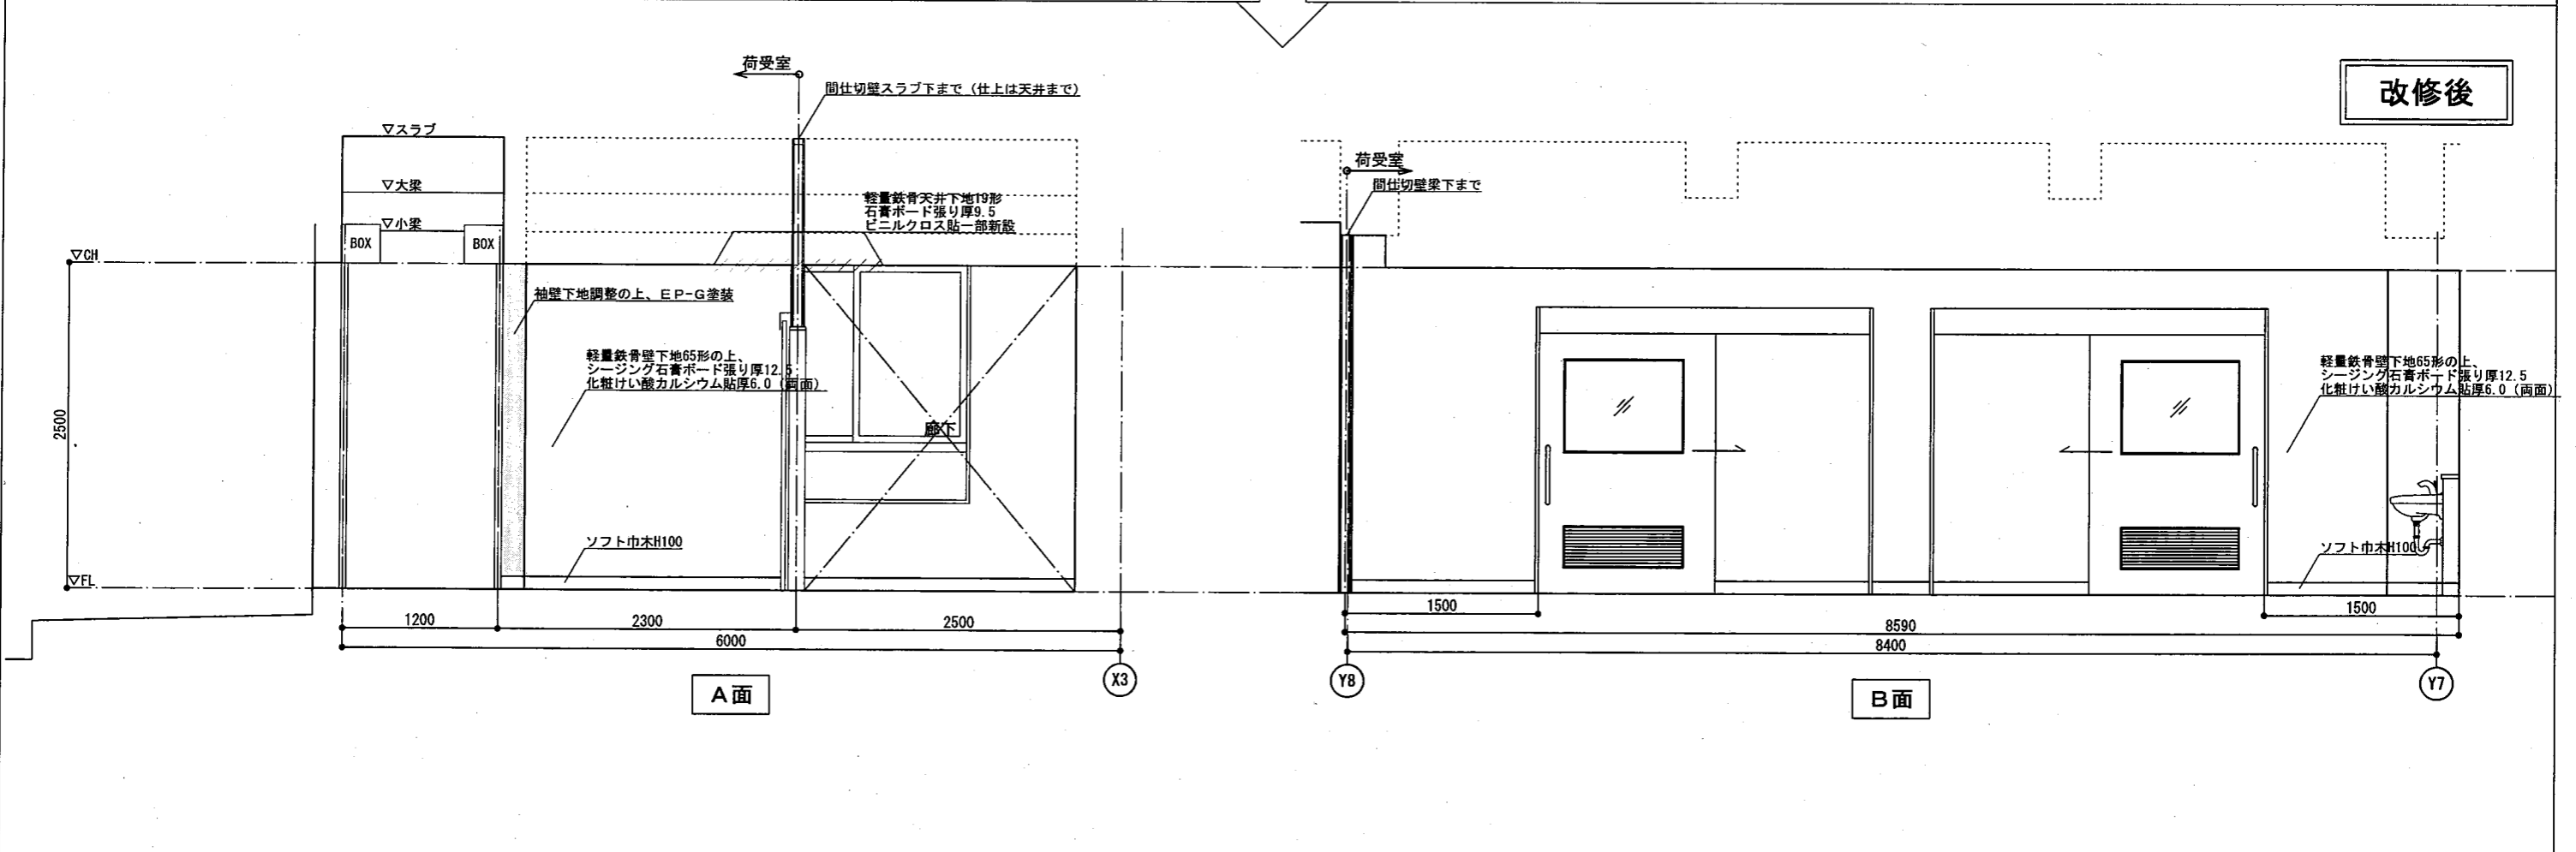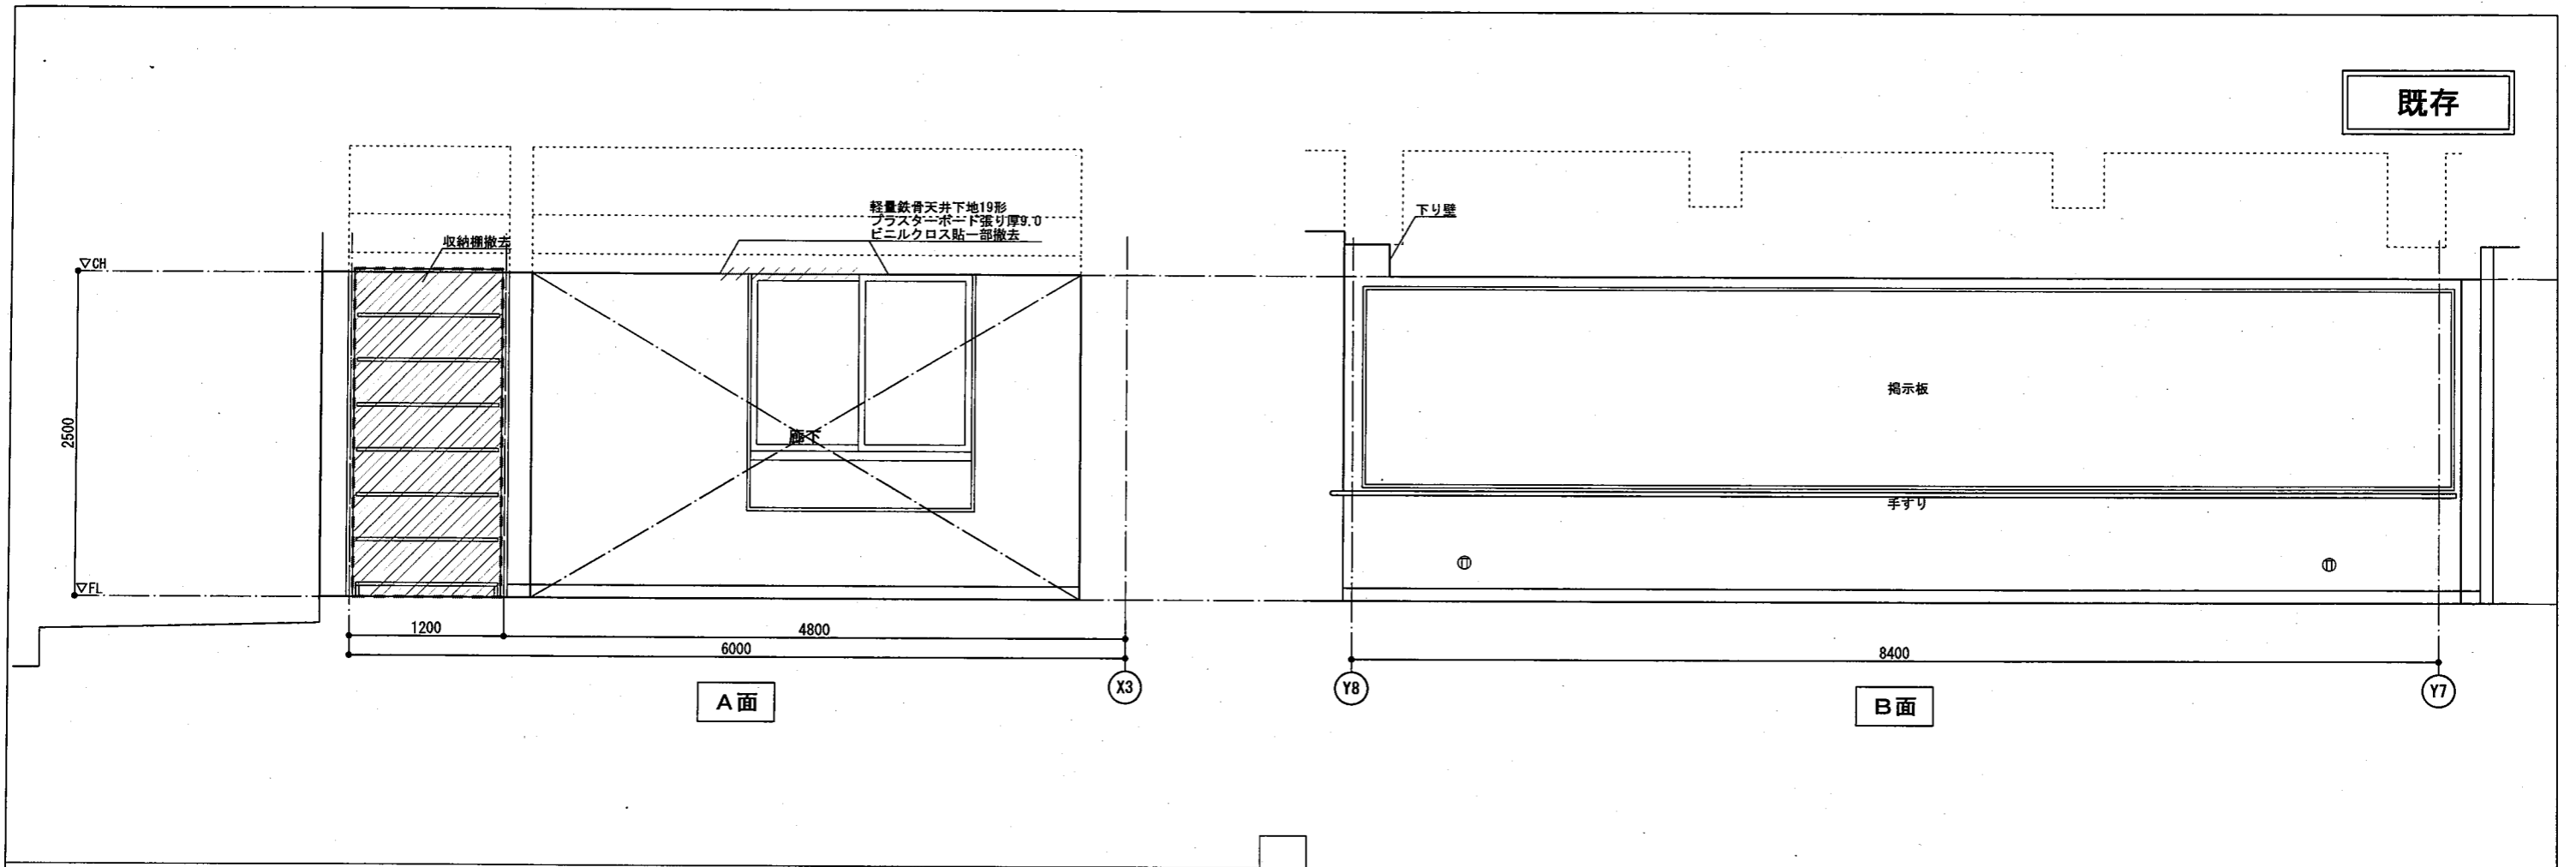


日	月	日	事項	月	日	事項




既存

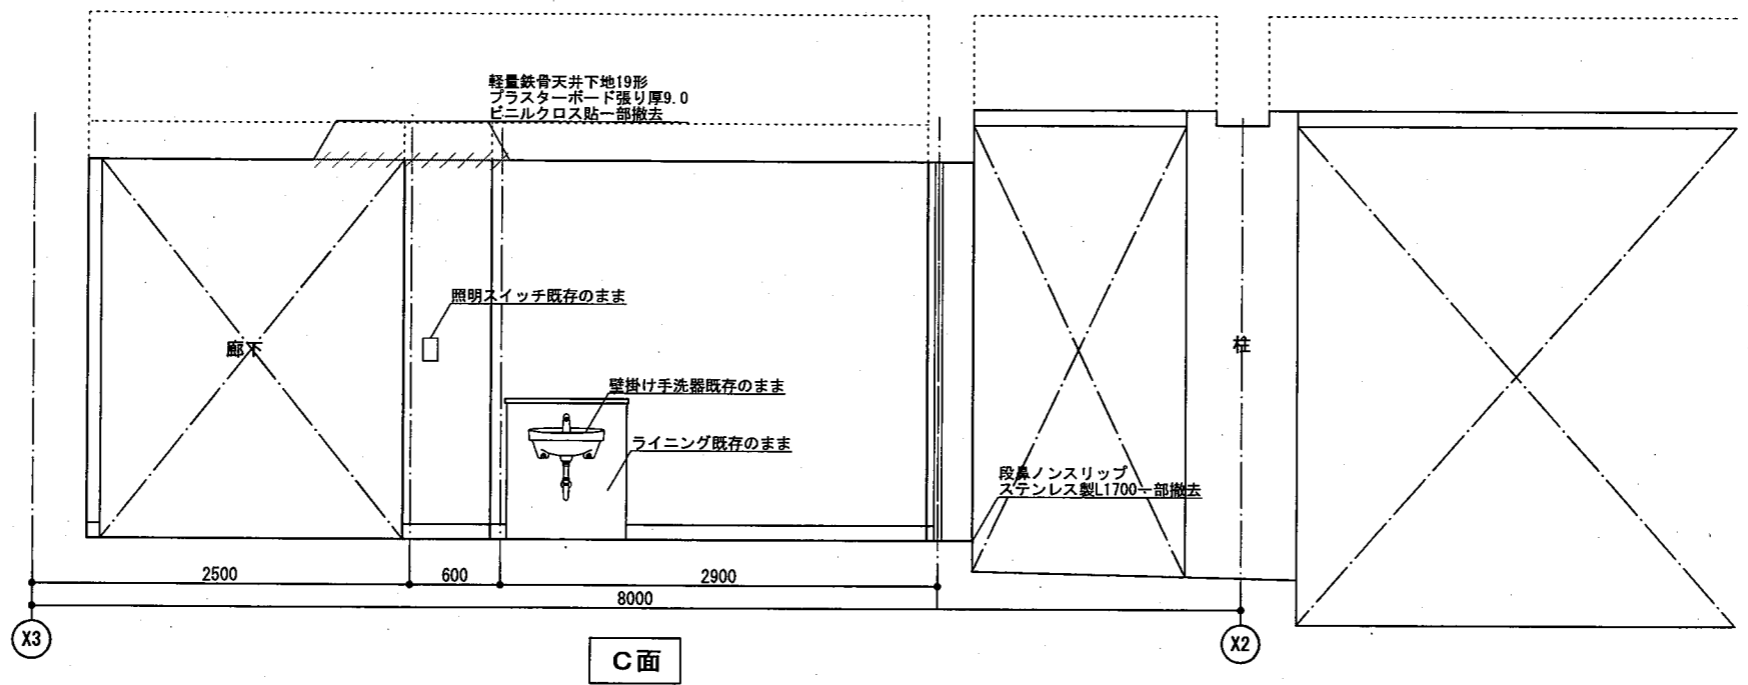

C面

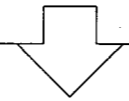

改修後

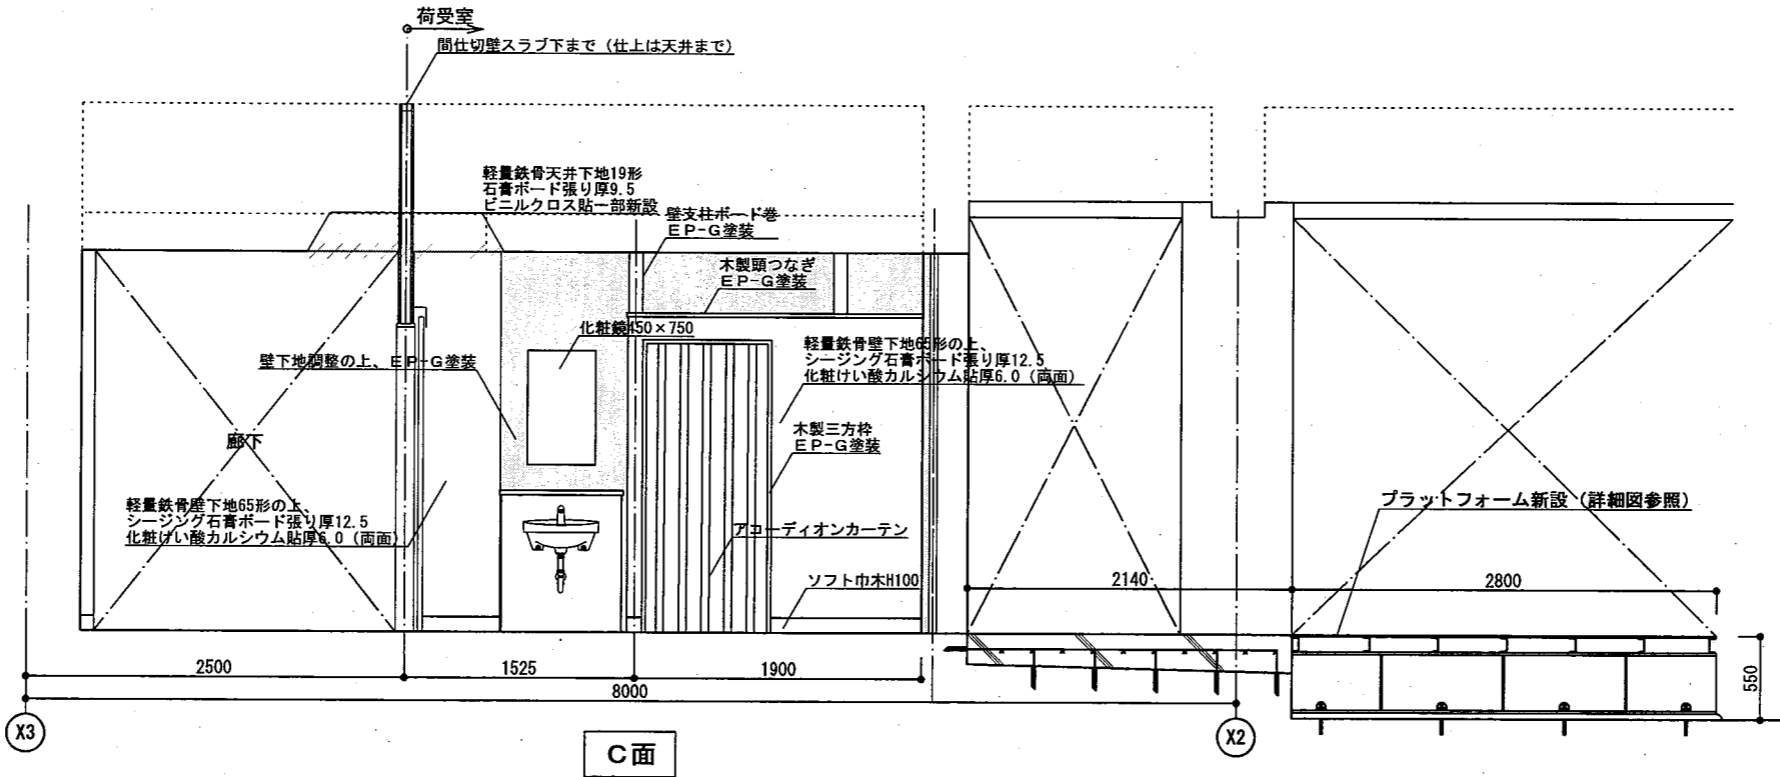

C面

月	日	事項	月	日	事項




工事名称  
南郷中学校荷受室改修工事


図面名称  
展開図(既存・改修後)(2)

縮尺  
1/50  
図面 No.  
A-09


既存

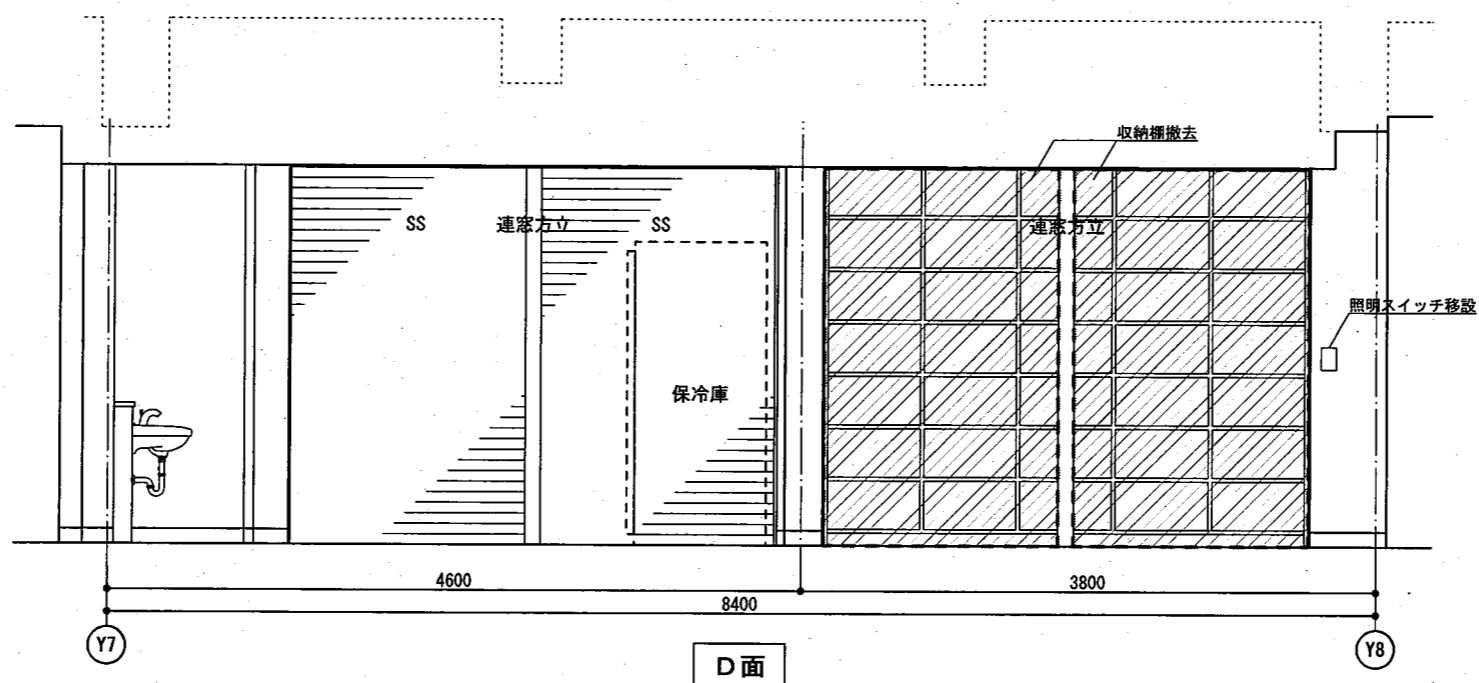

D面

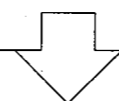

改修後

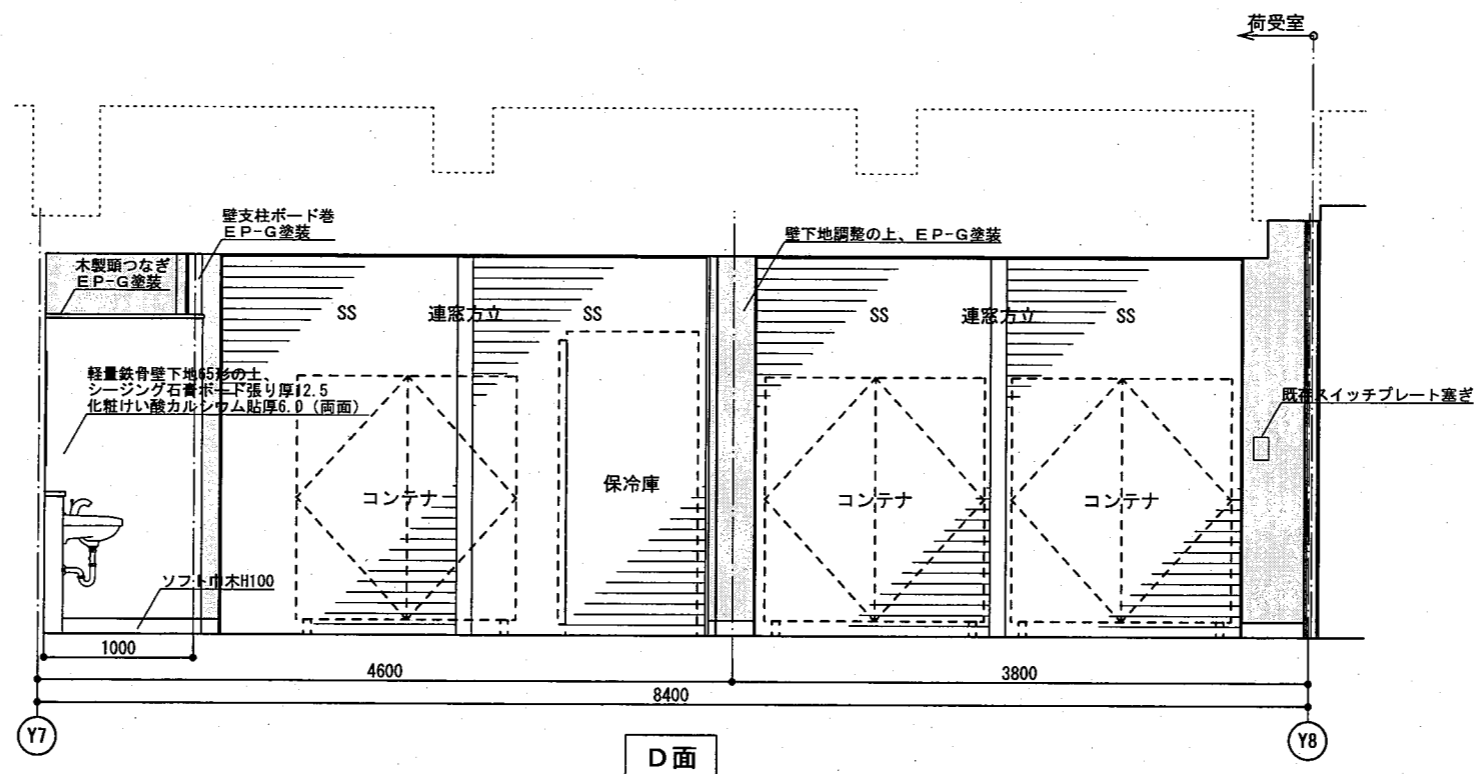

D面

日	月	日	事項



工事名称  
南郷中学校荷受室改修工事

作成  
年月日

承認  
年月日

図面名称  
展開図(既存・改修後)(3)


縮尺  
1/50

図面No.  
A-10

【新設】

符号・型式・数量	① LSD 片引きハンガー戸（外付け枠タイプ）	2か所
使用場所	荷受室	
姿図・寸法	<p style="text-align: right;">ガラリ開口率0.35%</p>	
見込	扉36 枠190	
材質・仕上	軽量スチール製 焼付塗装	
硝子	透明強化ガラス厚5.0	
付属金物	大型引手 L450、ハンガー戸車、カームレール ステンレス沓摺、縦枠戸当り、アルミガラリ、付属金物一式	
備考		

訂	月	日	事項	月	日	事項
正						


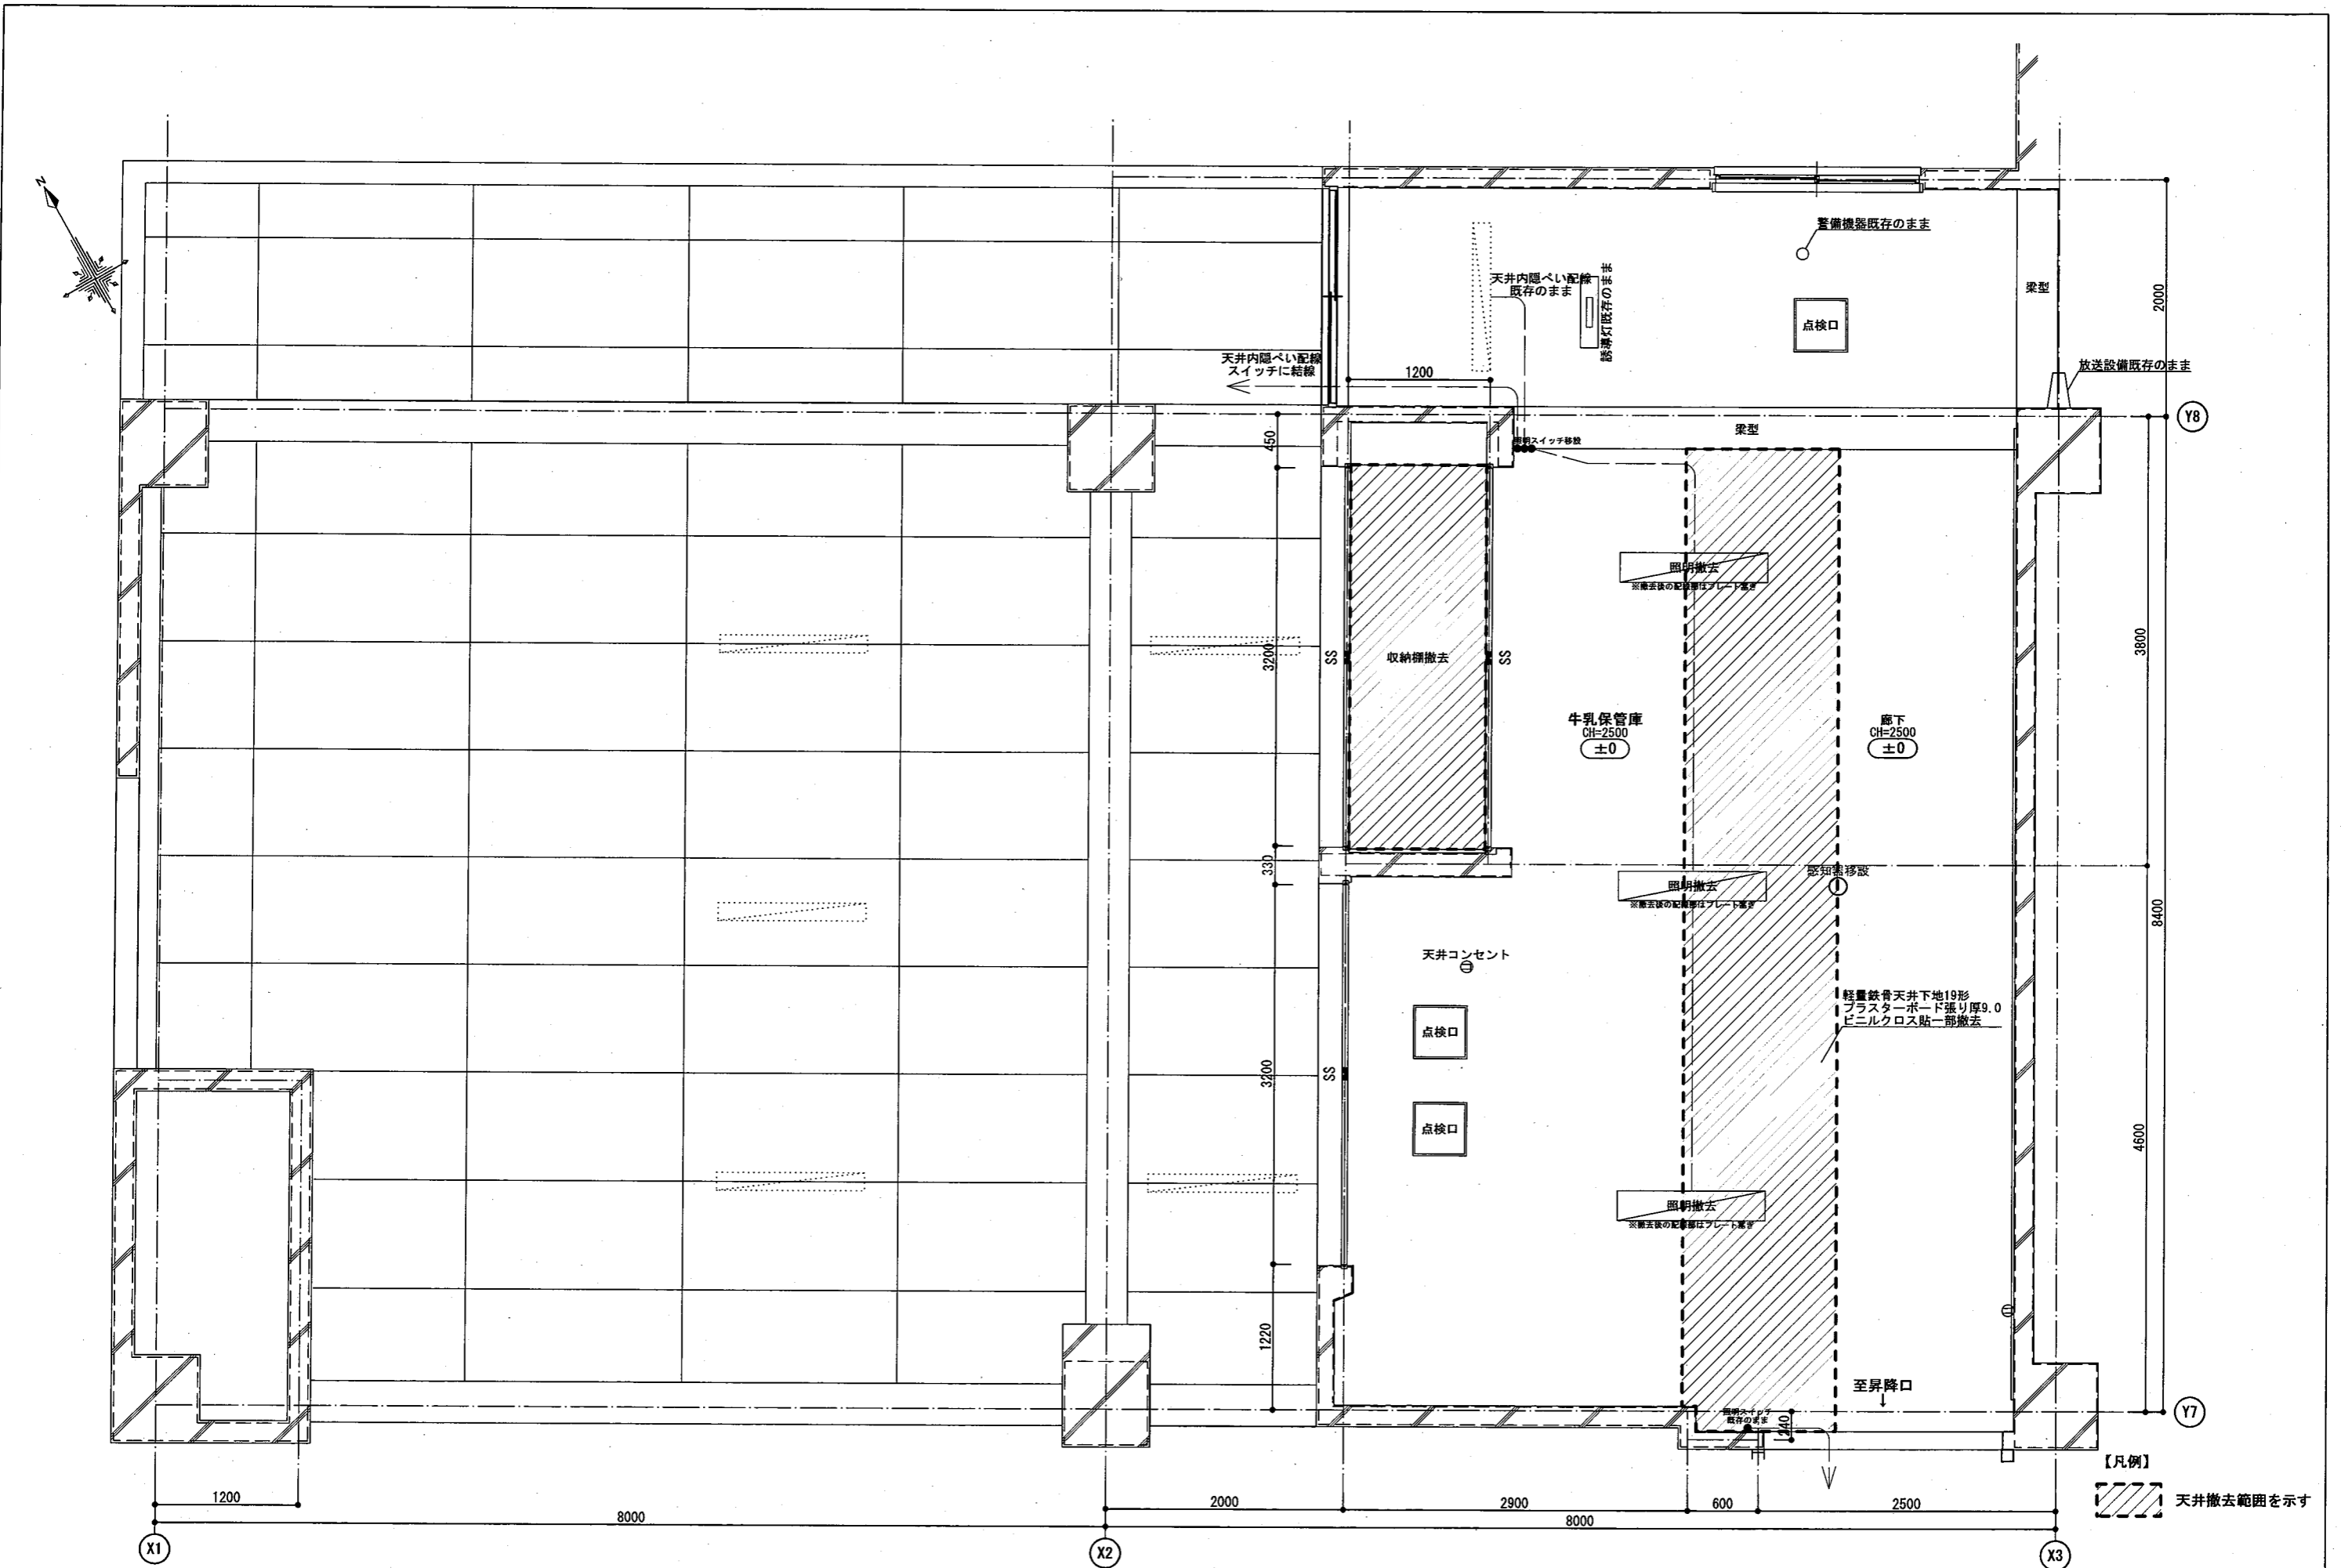


II	月	日	事項	月	日	事項
正						



工事名称 南郷中学校荷受室改修工事  
作成 年月日 承認

図面名称 天井伏図 (既存)  
縮尺 1/50  
図面 No. A-12

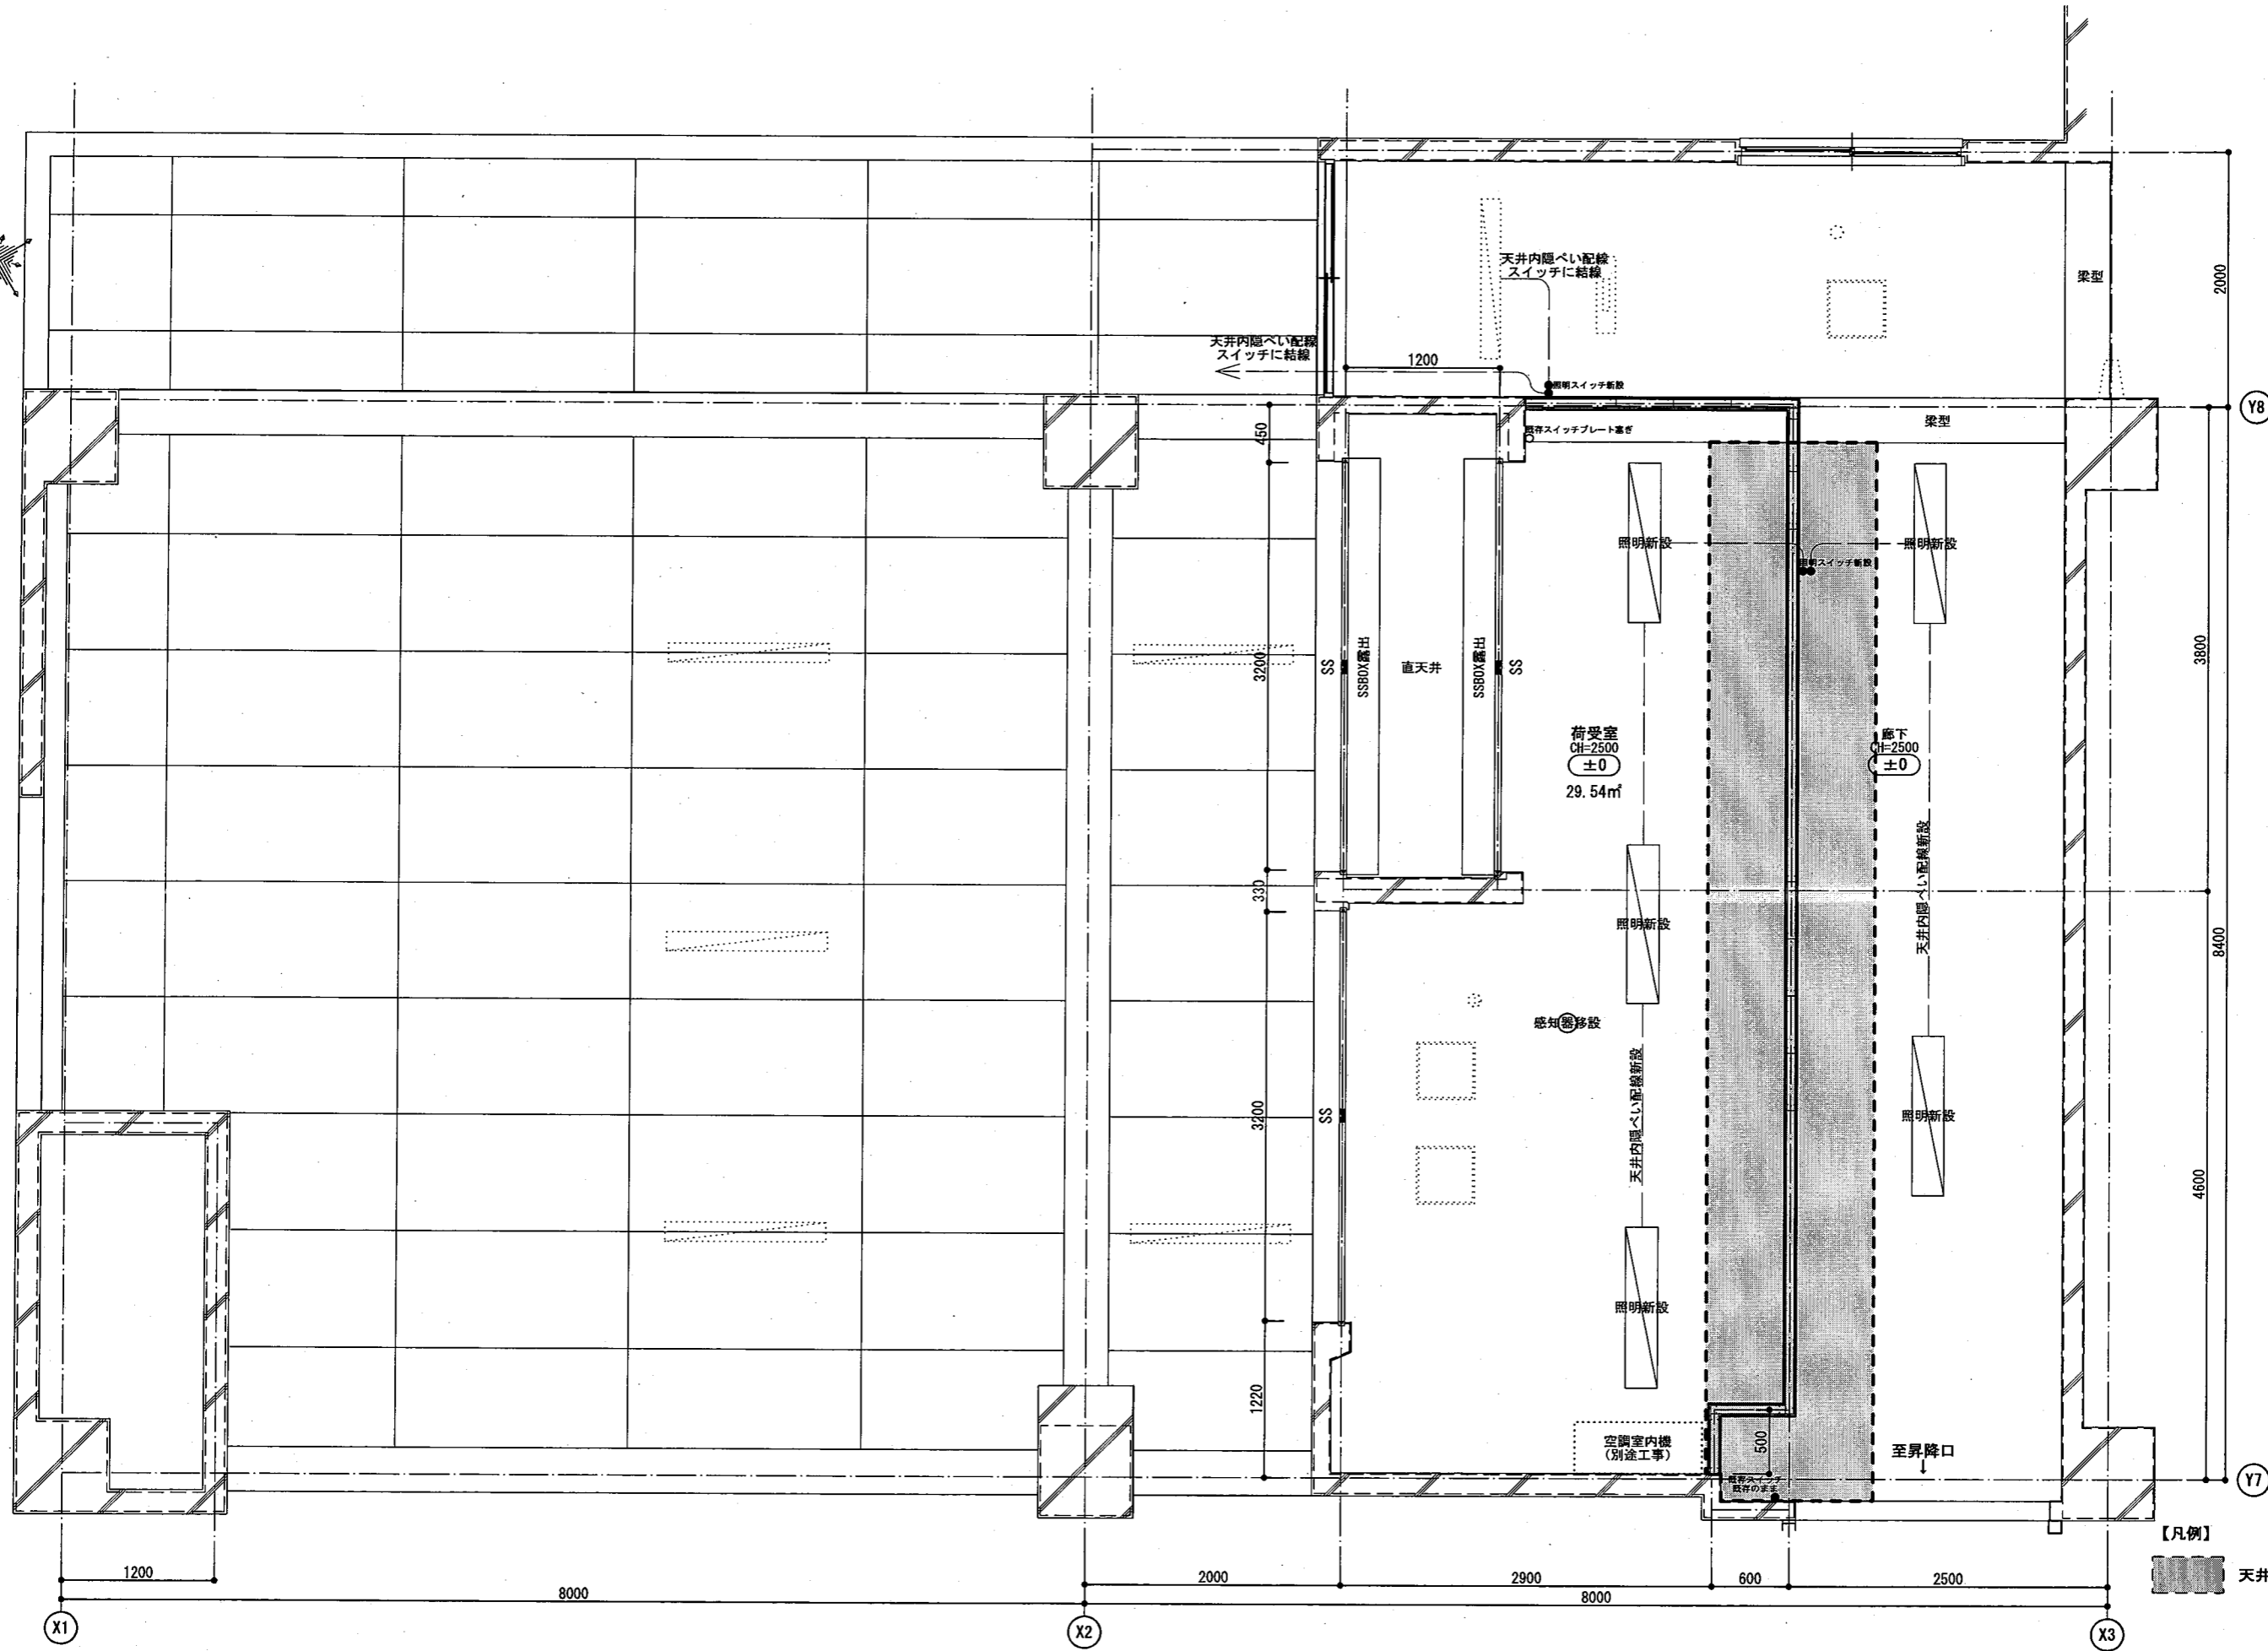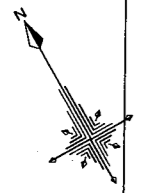

【凡例】  
 天井新設範囲を示す

日	月	日	事項	日	月	日	事項



工事名称  
南郷中学校荷受室改修工事

作成  
年月日


承認

図面名称  
天井伏図 (改修後)


縮尺  
1/50

図面 No.  
A-13

正面図

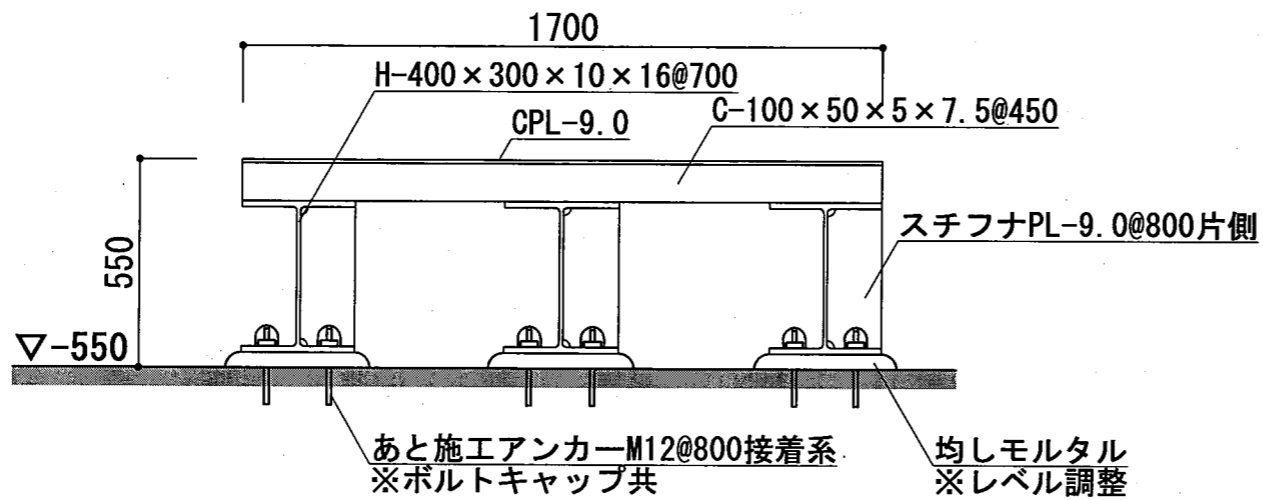

断面図

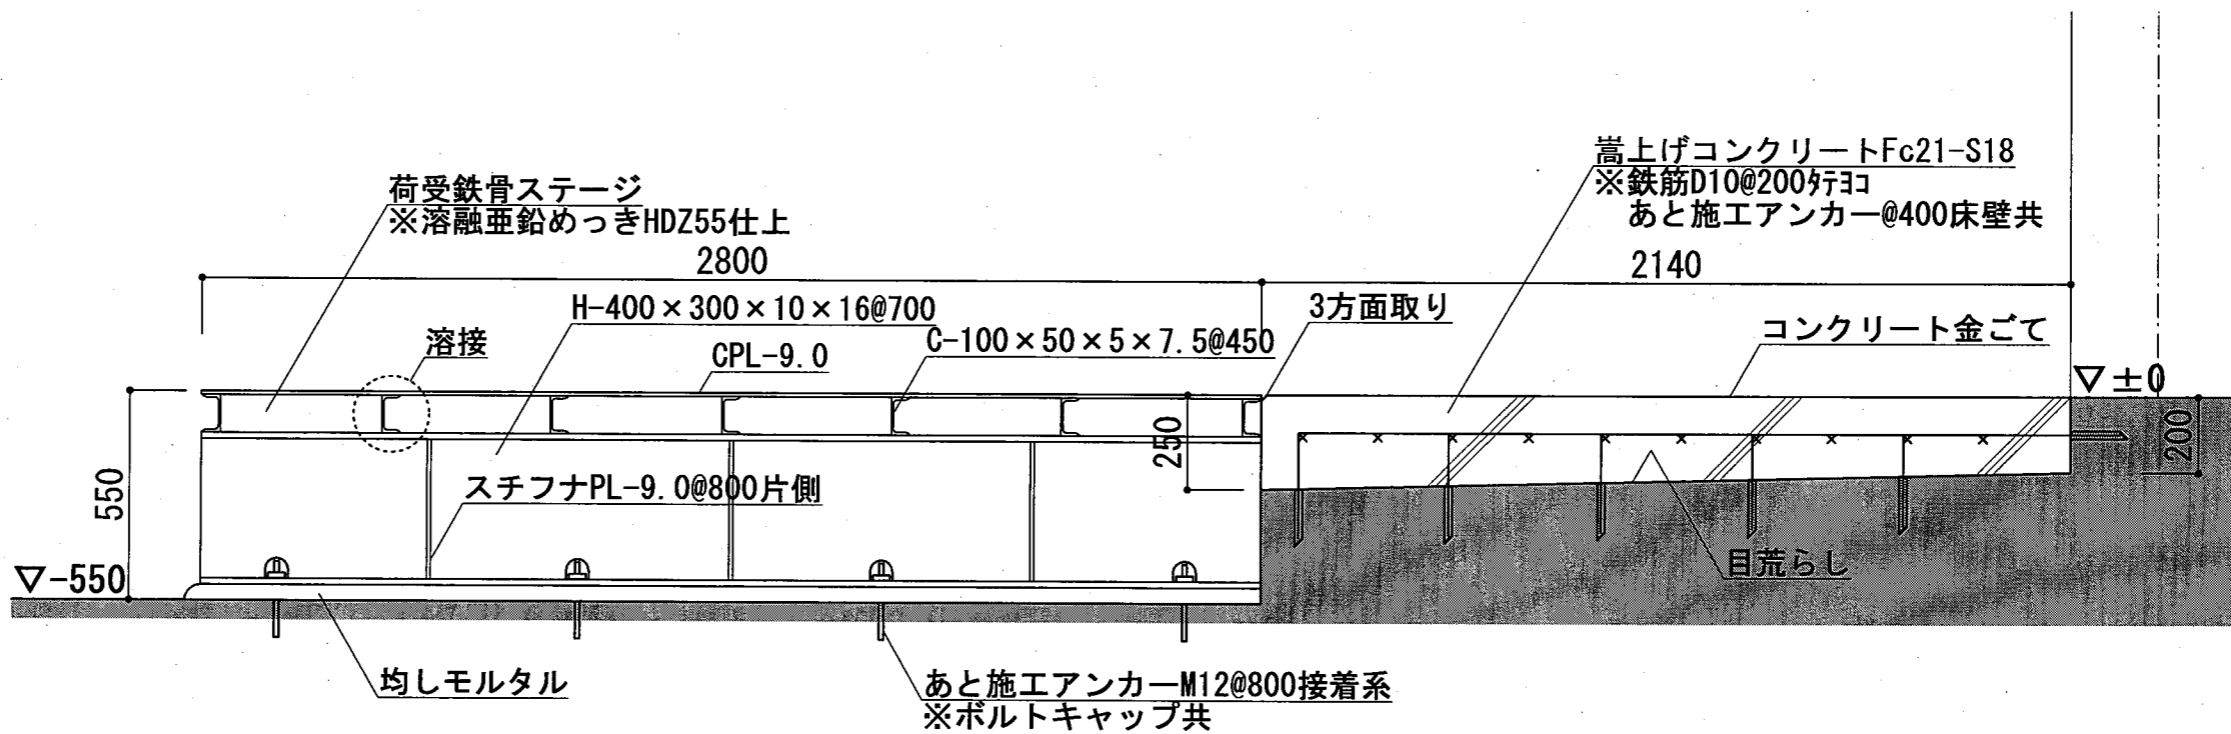

日	月	日	事項	日	月	日	事項



工事名称  
南郷中学校荷受室改修工事

図面名称  
プラットフォーム詳細図

縮尺  
1/20  
図面 No.  
A-14