


給食室平面図 S=1/100

訂正	月	日	事項	月	日	事項



物件名称	葉山町立葉山小学校
作成	
承認	
年月日	

図面名称	厨房設備器具配置図
縮尺	A1:1/50 A3:1/100
図面 No.	H-01

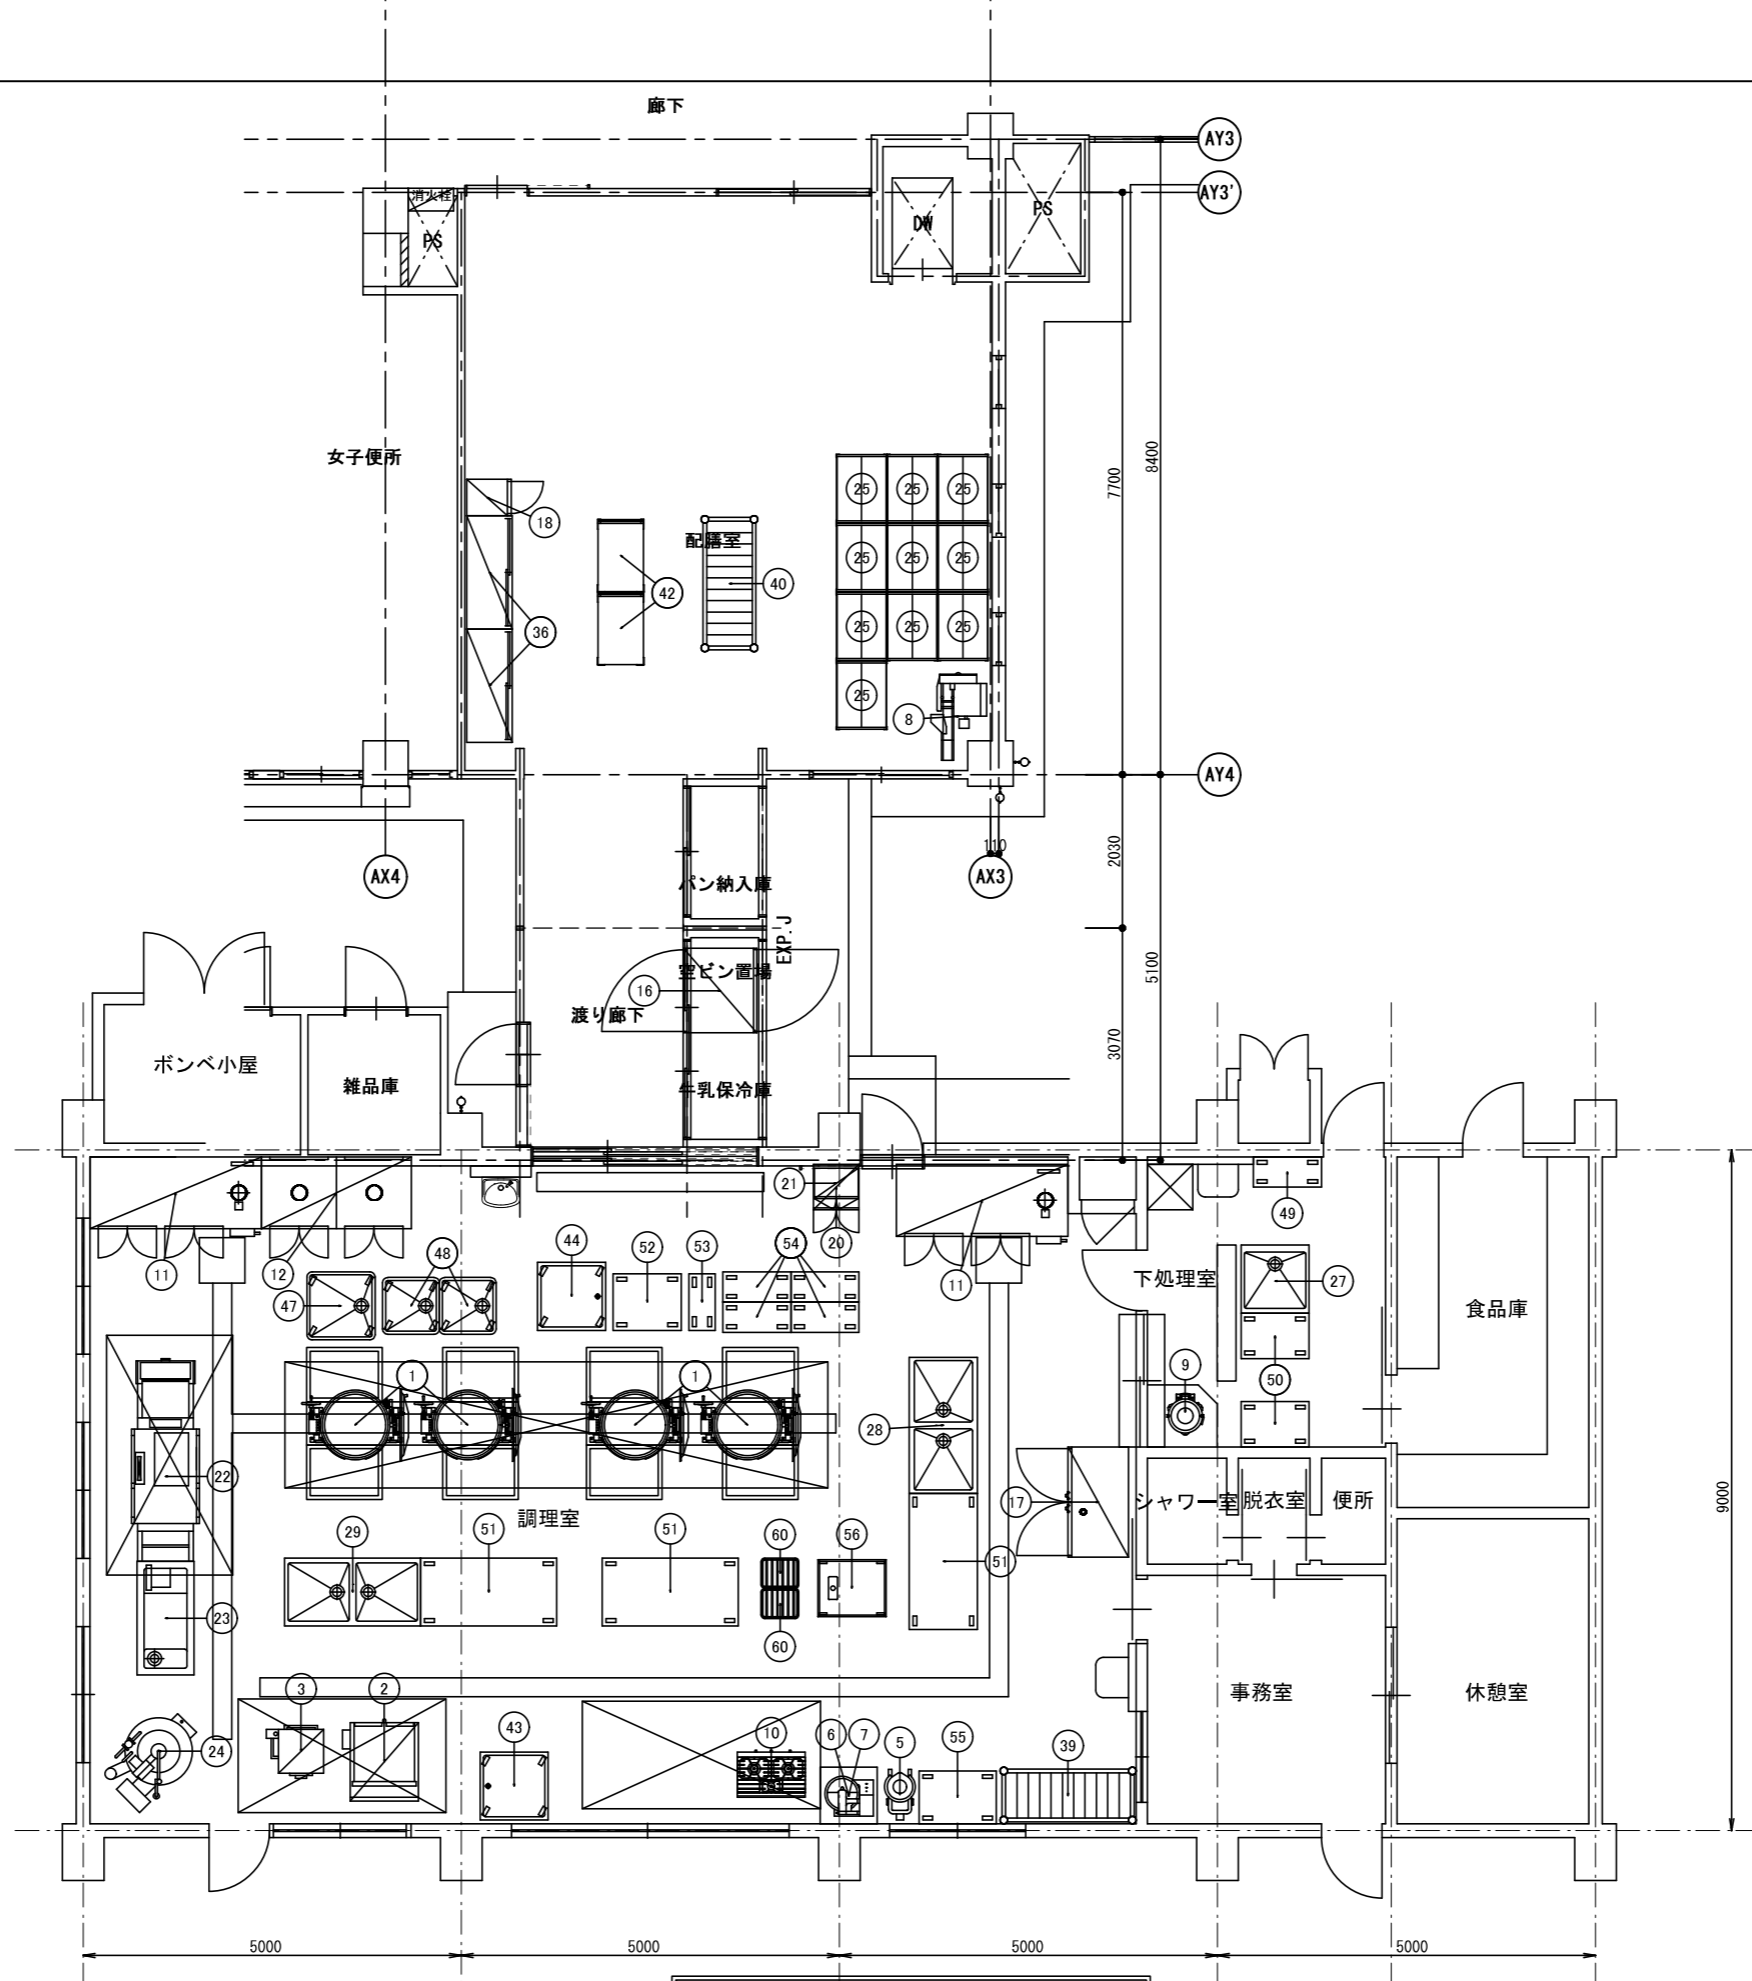

給食室平面図 S=1/100


月	日	事項	月	日	事項



物件名称 葉山町立上山口小学校
 作成 年 月 日 承認

図面名称 厨房設備器具配置図

縮尺 A1:1/50
 A3:1/100
 図面 No. K-O 1

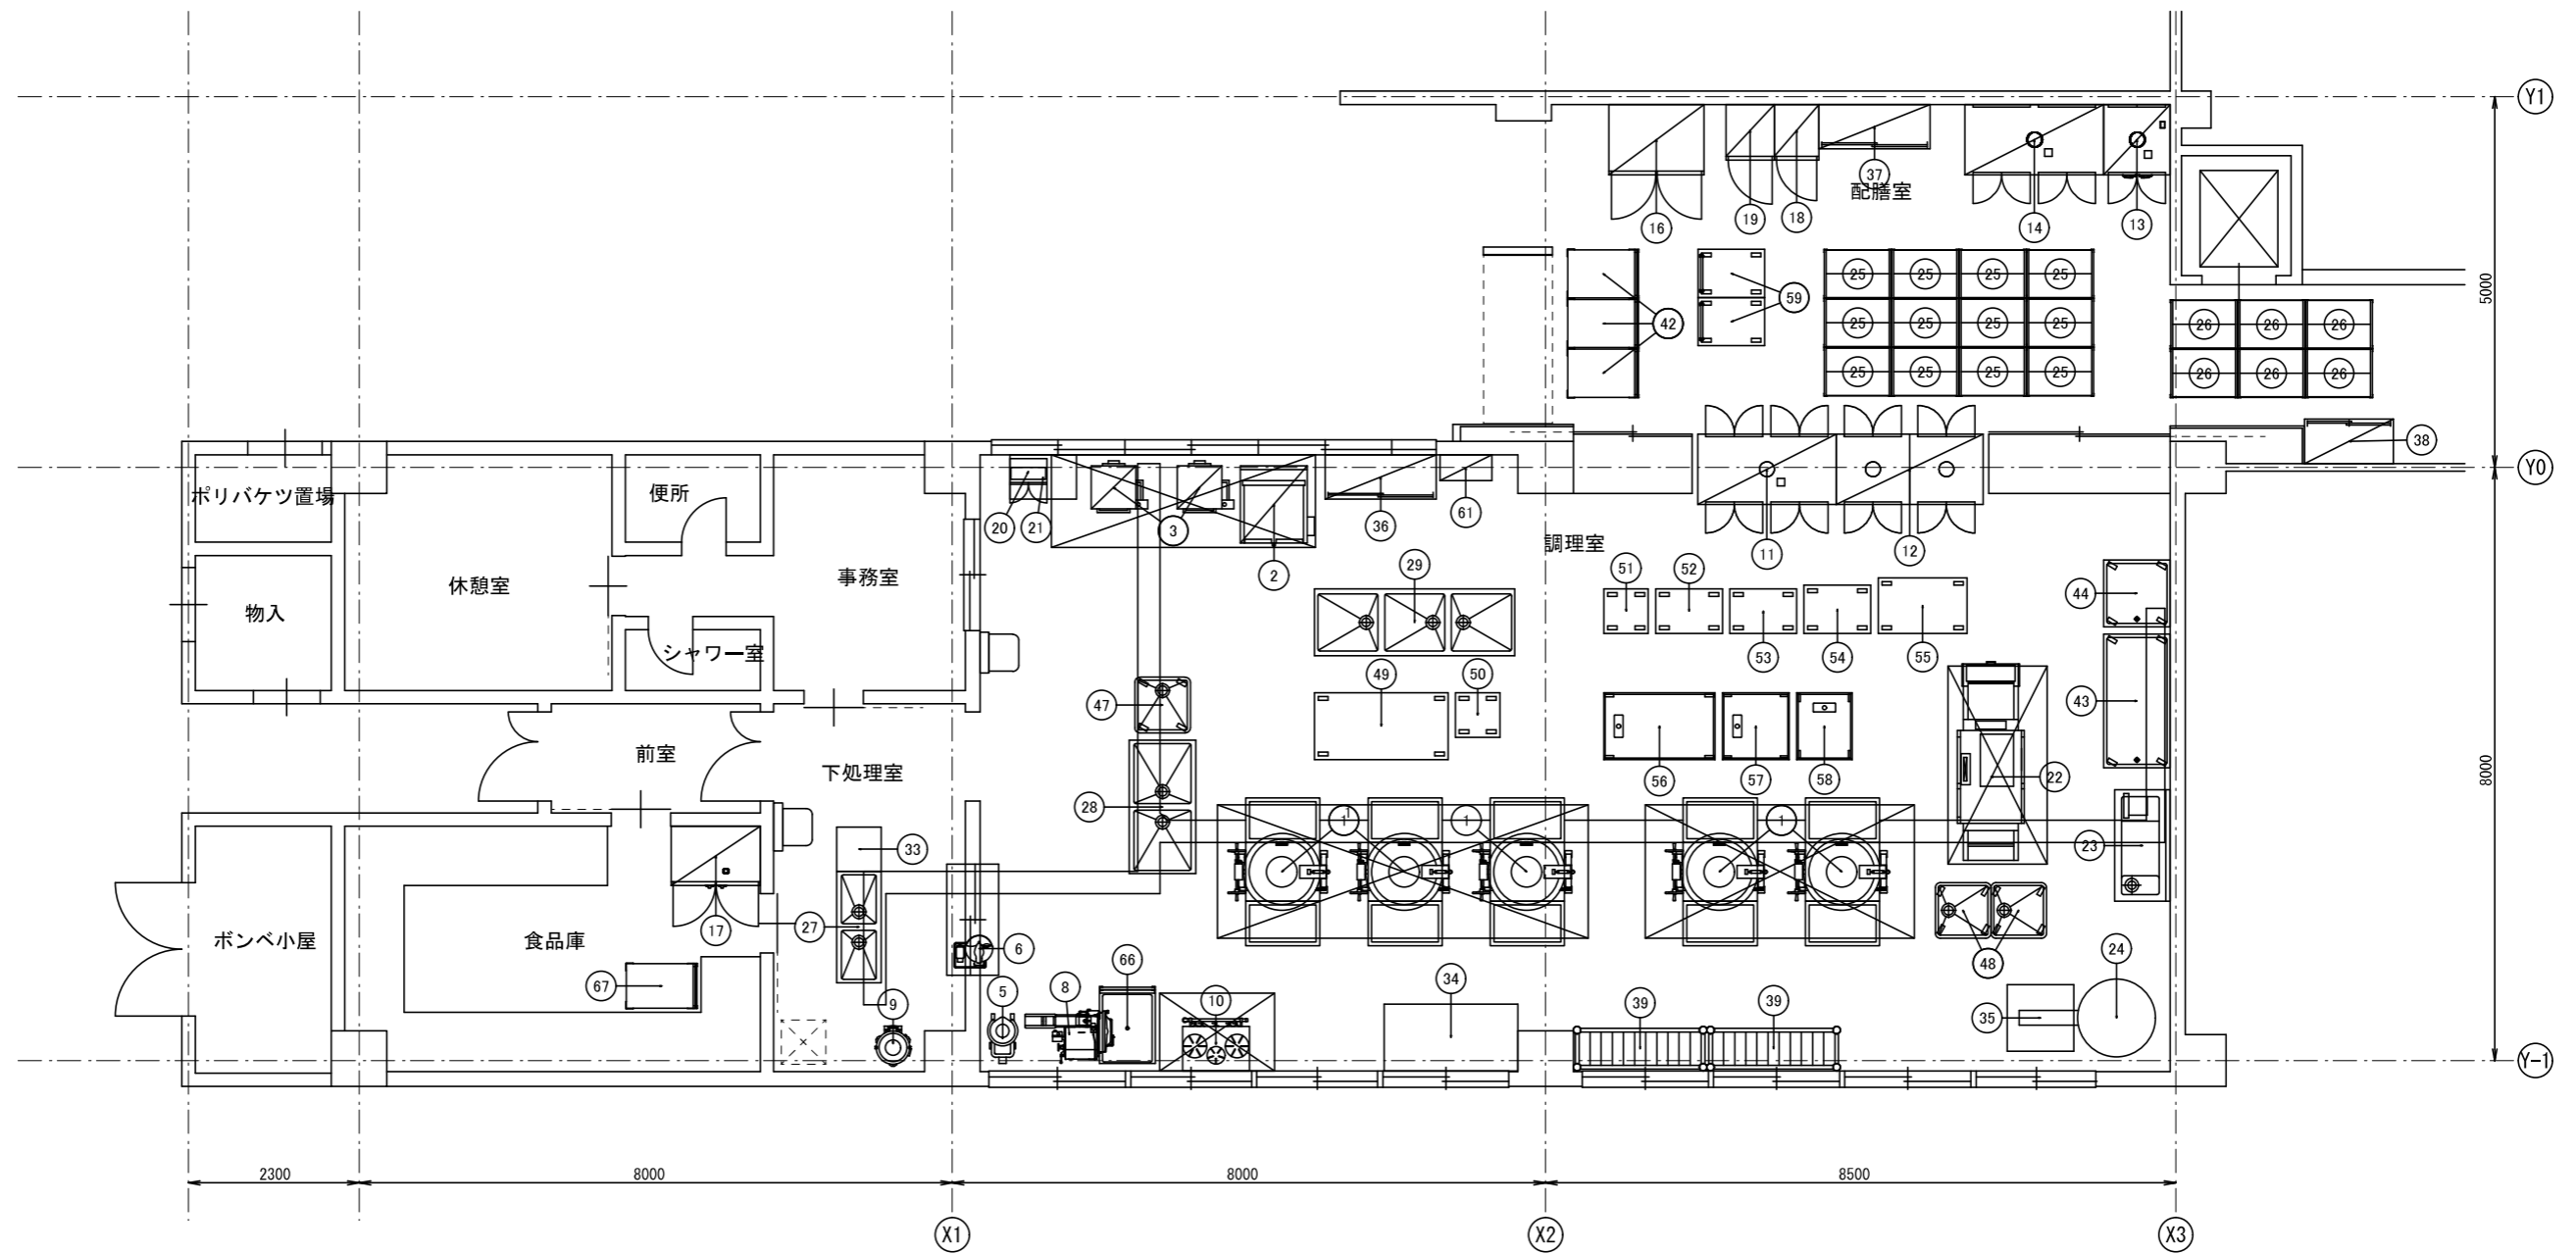






給食室平面図 S=1/100

月	日	事項	月	日	事項



物件名称	葉山町立長柄小学校
作成	
承認	
年月日	

図面名称	厨房設備器具配置図
縮尺	A1:1/50 A3:1/100
図面 No.	N-01

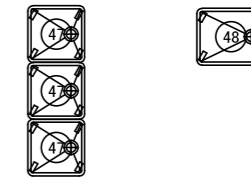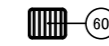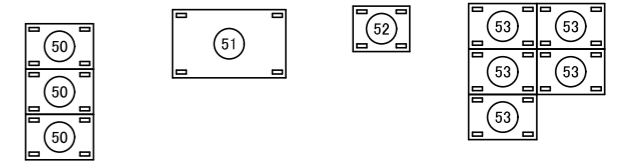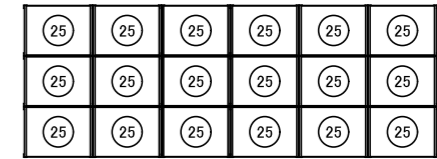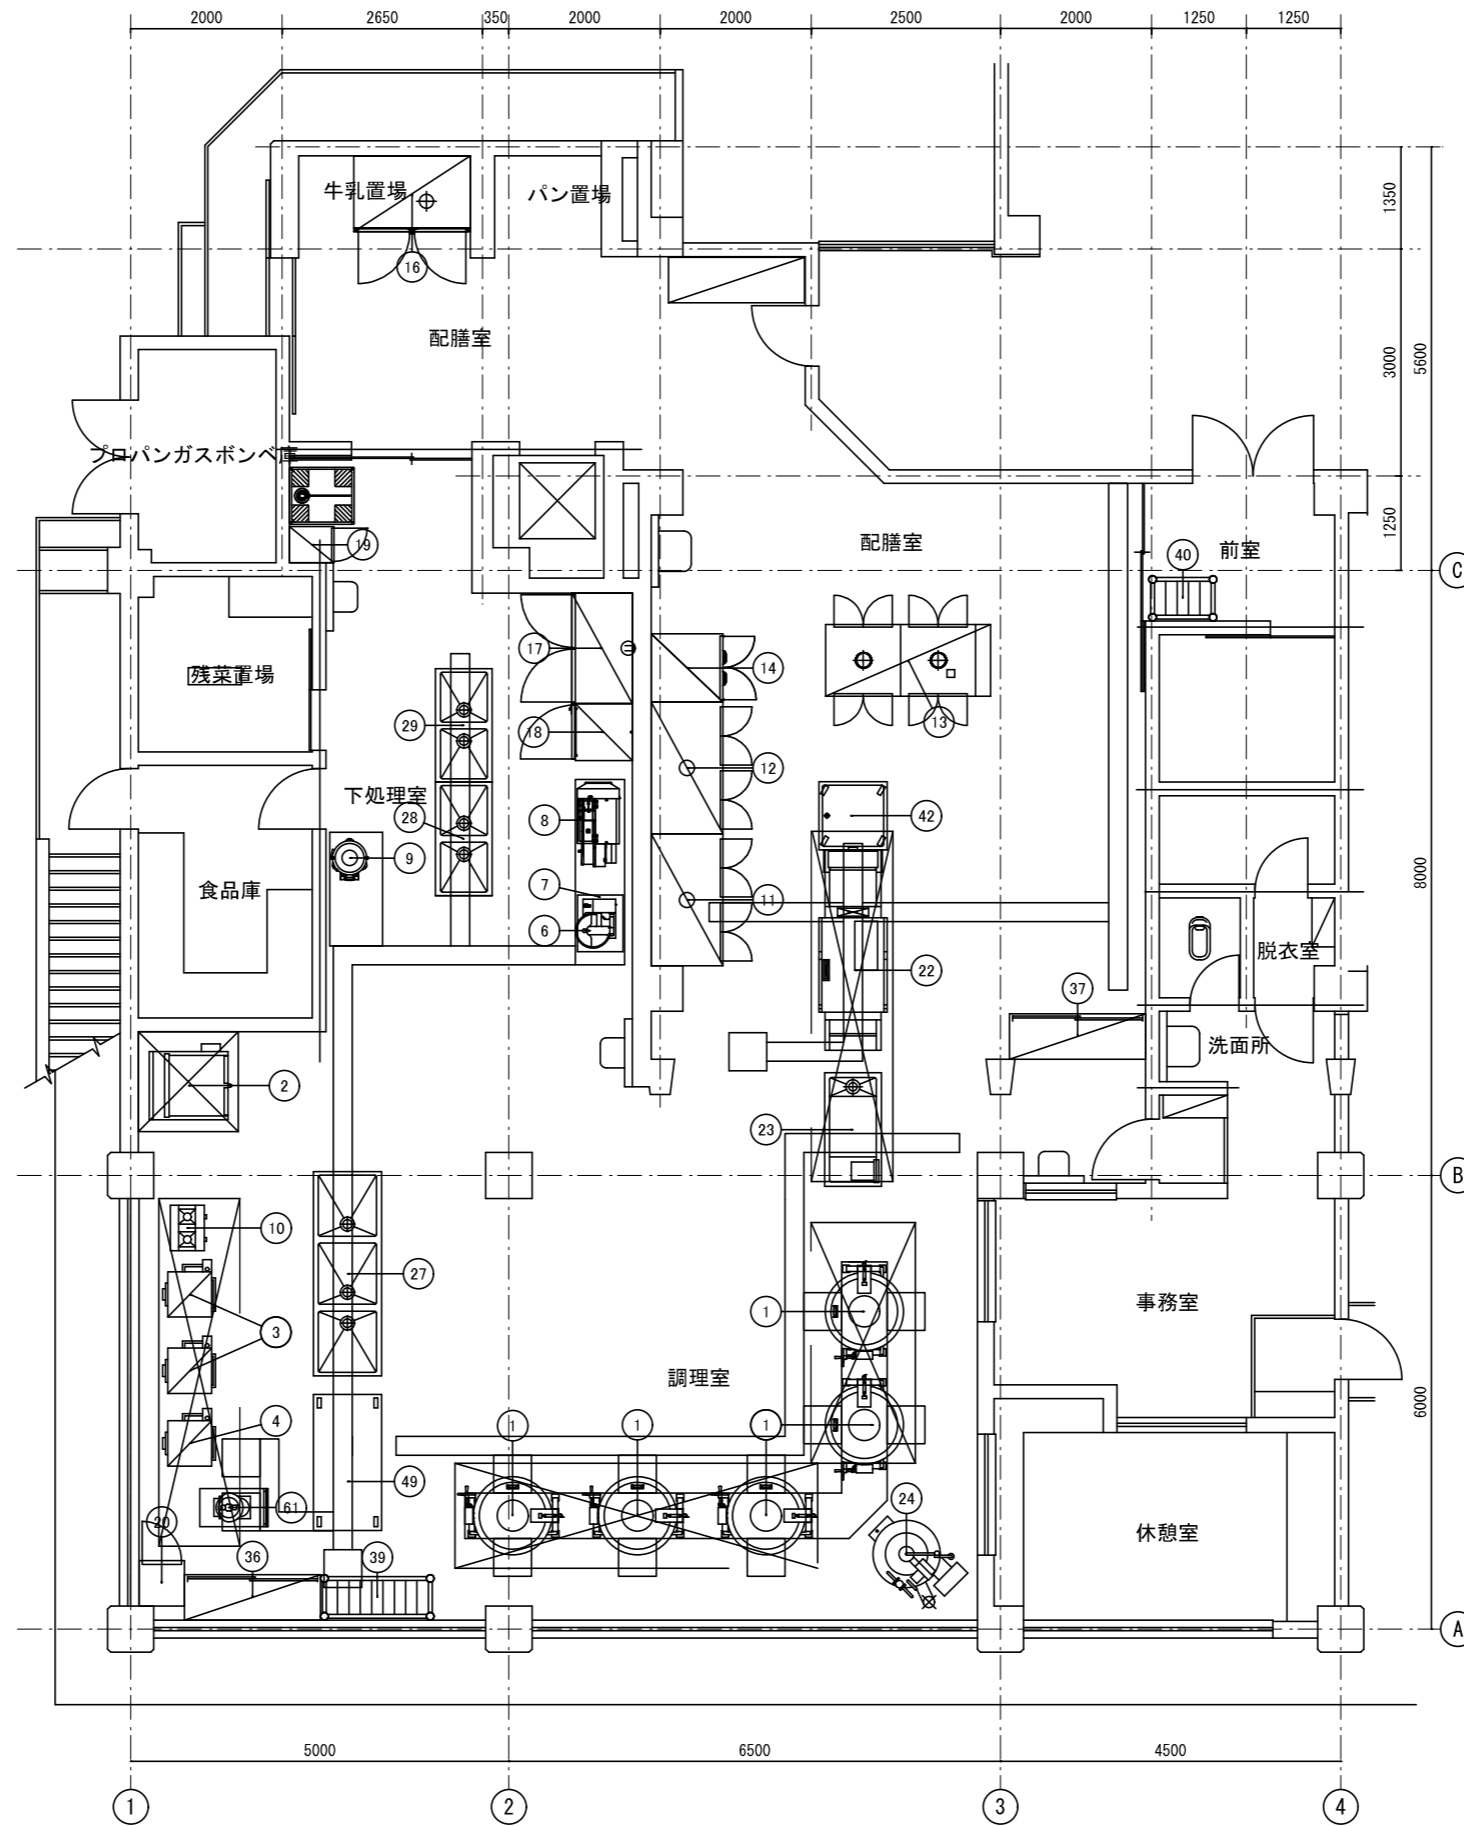

給食室平面図 S=1/100

訂	月	日	事項	月	日	事項
証						



物件名称	葉山町立一色小学校
作成	年月日
承認	

図面名称	厨房設備器具配置図
縮尺	A1:1/50 A3:1/100
図面 No.	I-O 1