


(参考様式3) 参考図面

計画の名称	葉山の美しい海ときれいな川を守るために（第2期）（重点計画）		
計画の期間	令和5年度～令和9年度（5年間）	交付対象	葉山町

基幹事業 A07-001 ~ A07-003 箇所図

凡 例	
	下水道法による事業計画区域
	葉山中継ポンプ場(A07-003)
	葉山浄化センター(A07-002)

【処理区全域】  
A07-001 葉山処理区幹線管渠整備事業

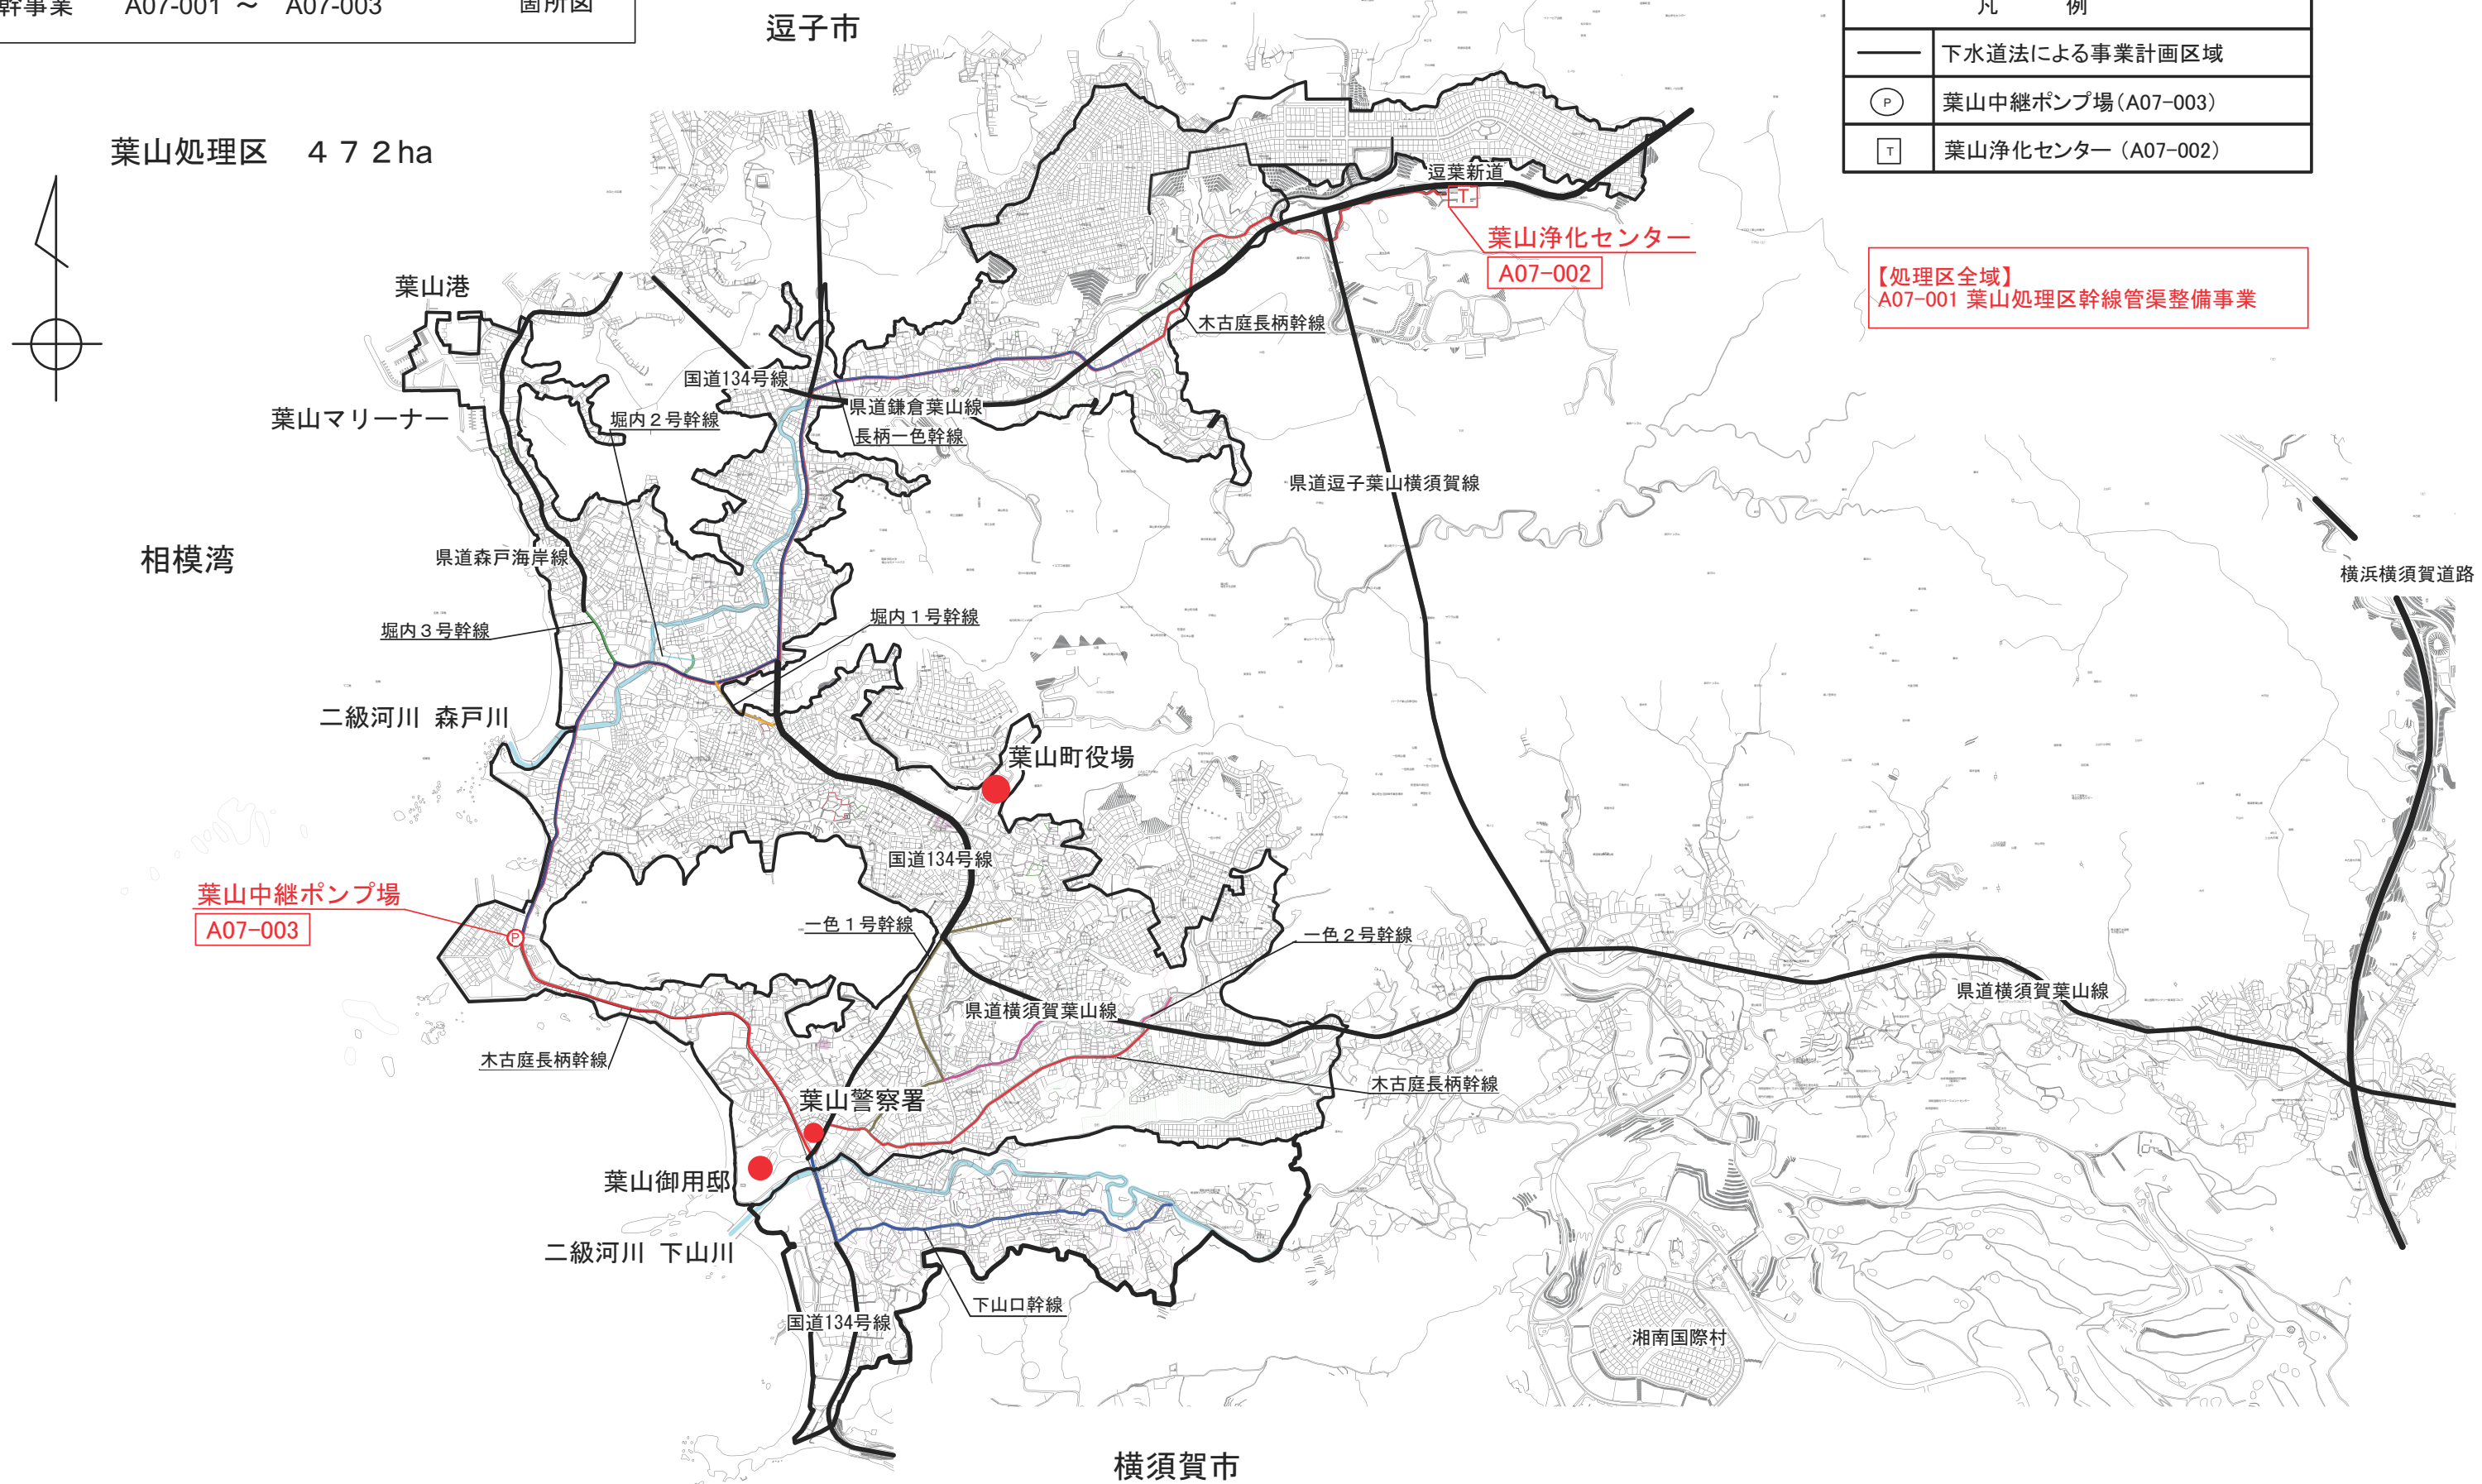

葉山処理区 472ha

逗子市

横須賀市

葉山港

葉山マリーナー

相模湾

二級河川 森戸川

二級河川 下山川

葉山中継ポンプ場  
A07-003

葉山浄化センター  
A07-002

葉山警察署

葉山御用邸

葉山町役場

湘南国際村

国道134号線

国道134号線

一色1号幹線

一色2号幹線

堀内2号幹線

堀内1号幹線

堀内3号幹線

木古庭長柄幹線

木古庭長柄幹線

国道134号線

下山口幹線

県道鎌倉葉山線

長柄一色幹線

県道逗子葉山横須賀線

県道横須賀葉山線

県道横須賀葉山線

逗葉新道

横浜横須賀道路