


土砂防護壁 H=4.000 (総高 H=4.650) 1/50

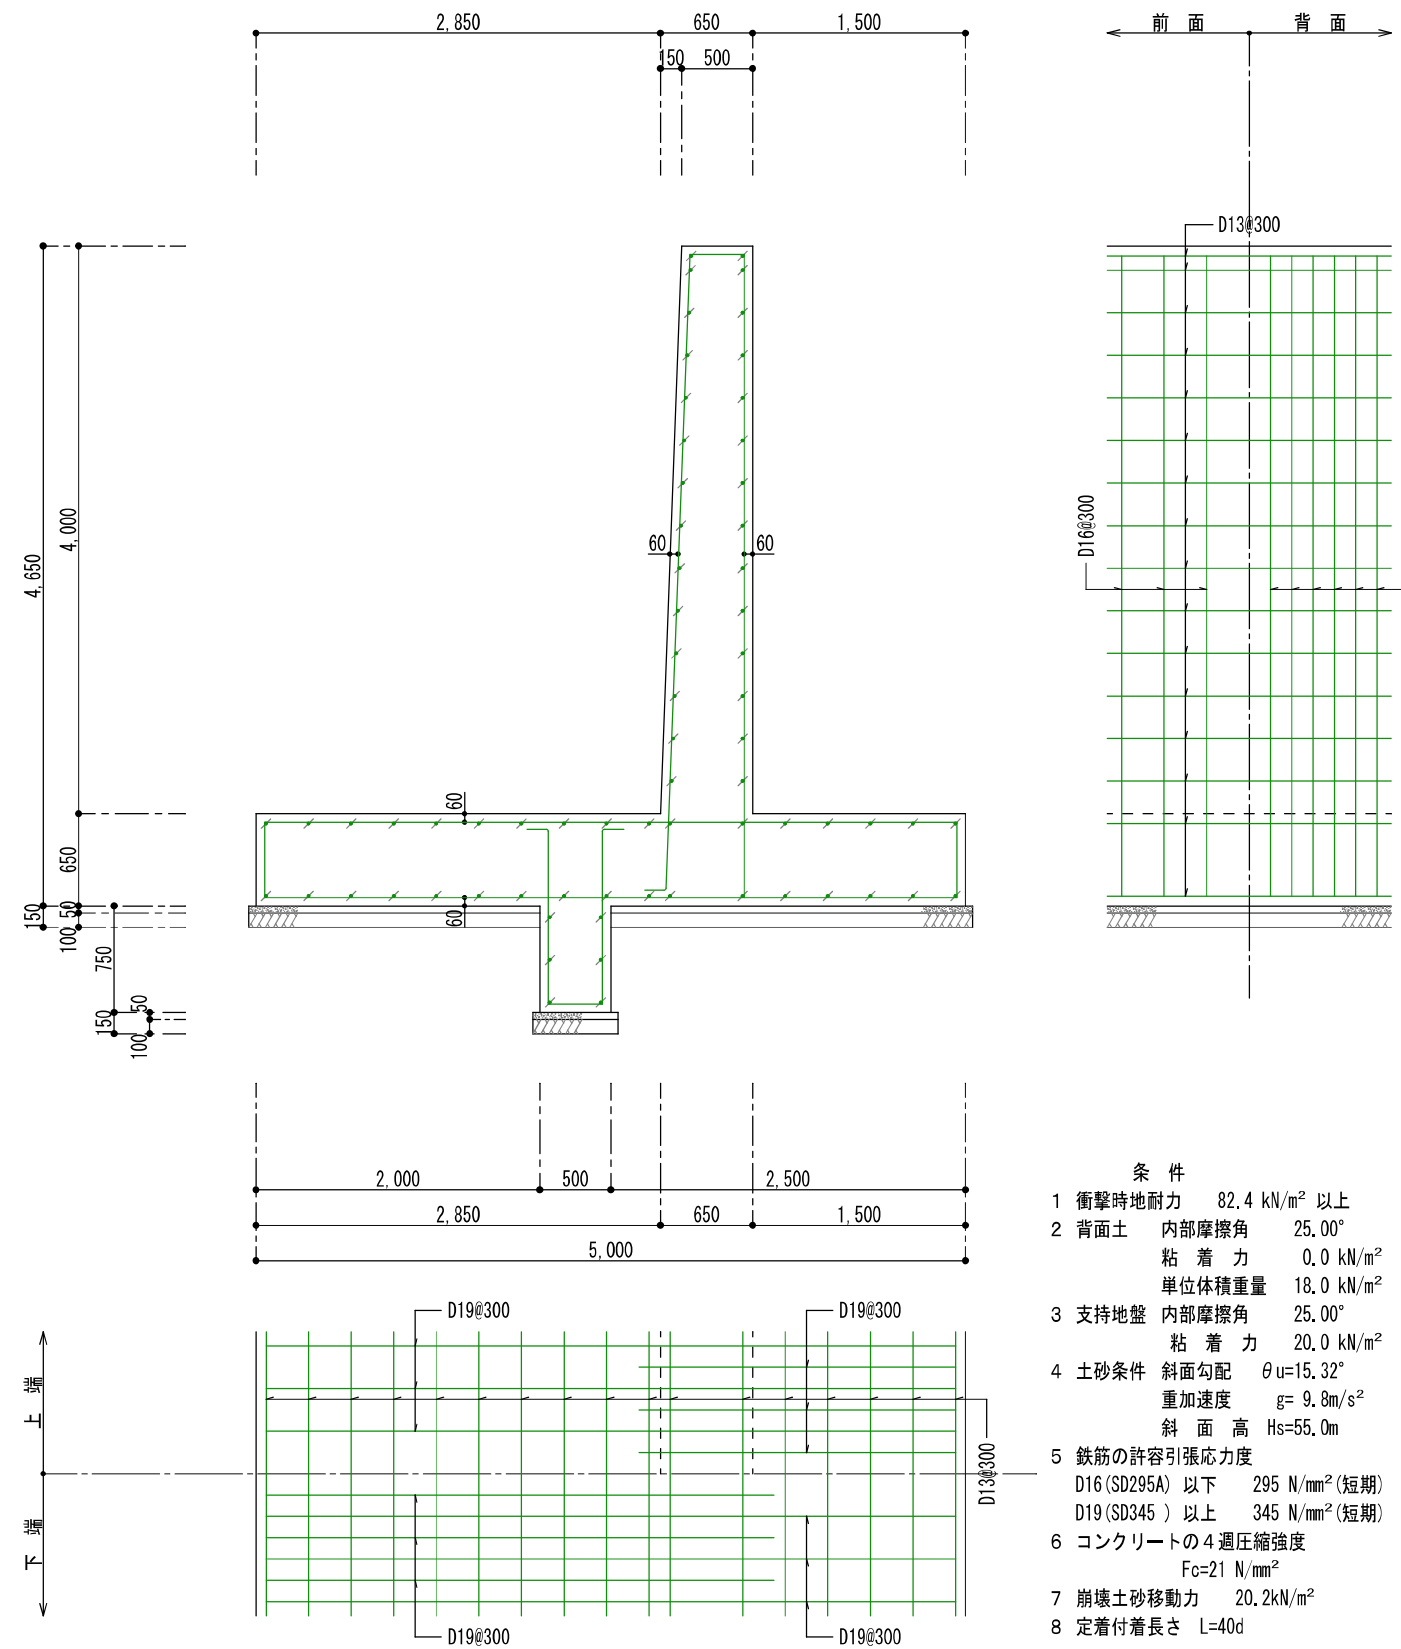

注：確定前の図面であるため、
今後変更が加わる可能性があります。