



1 階平面図

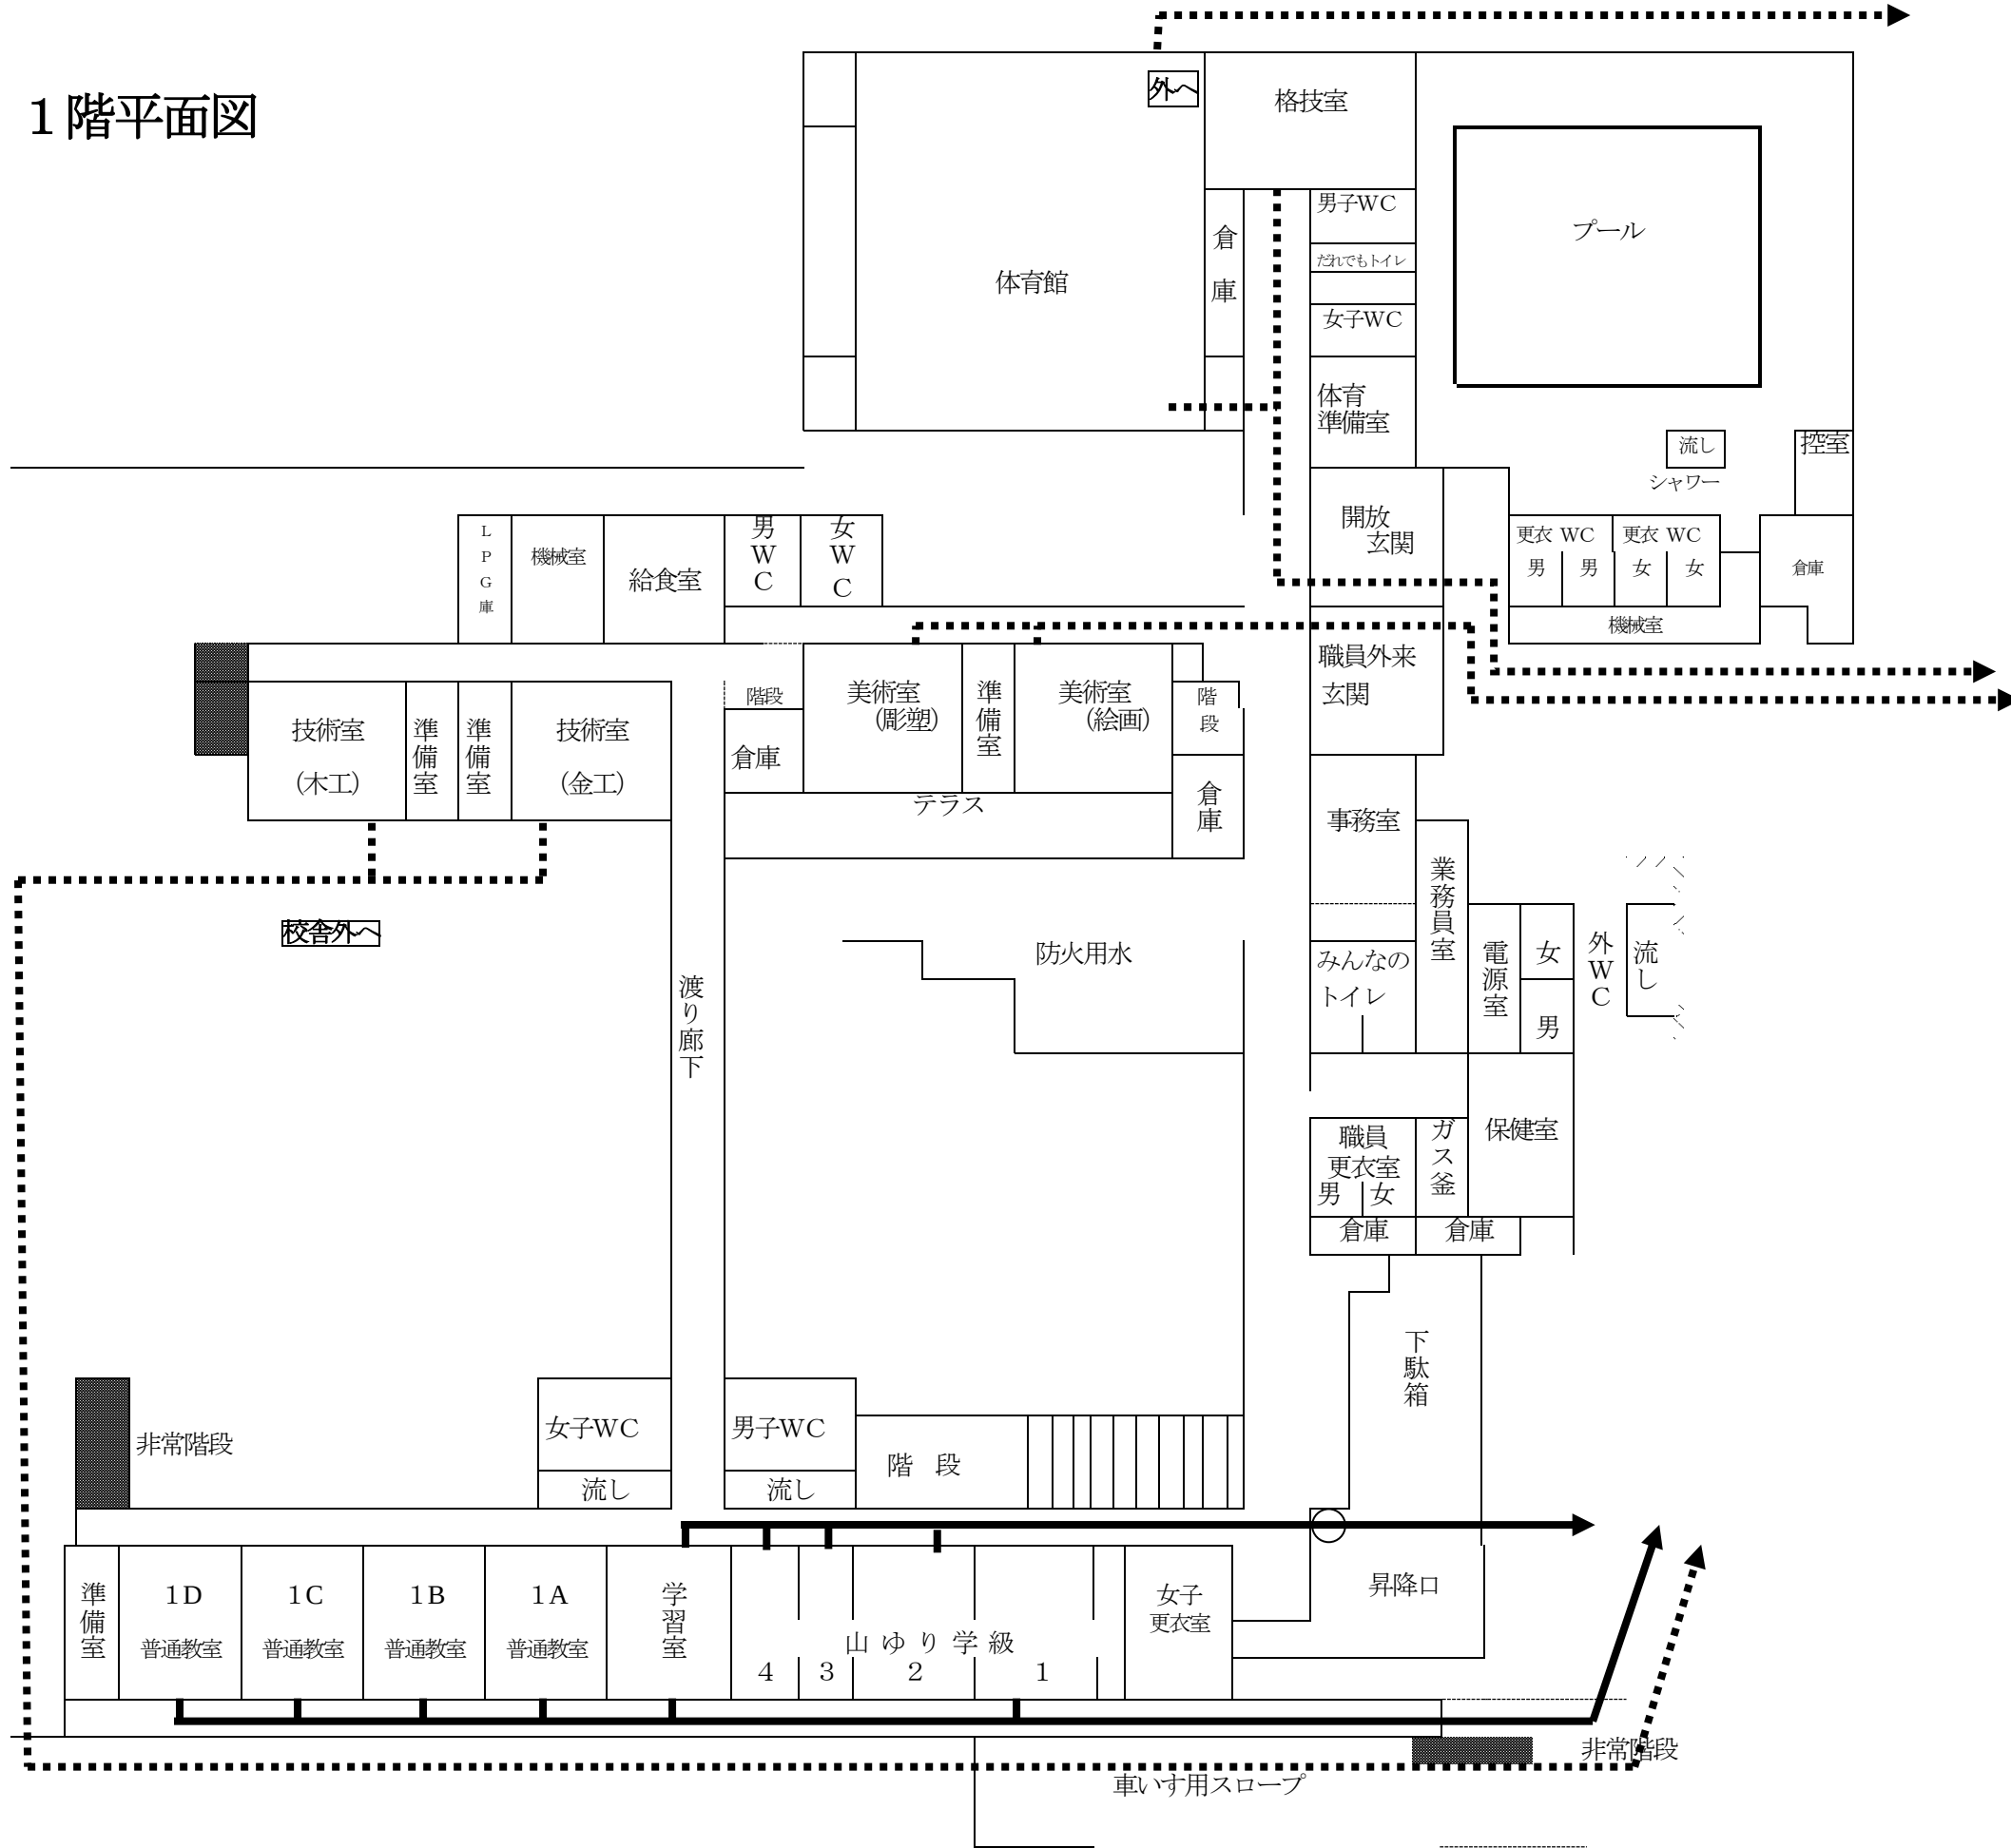


2階平面図

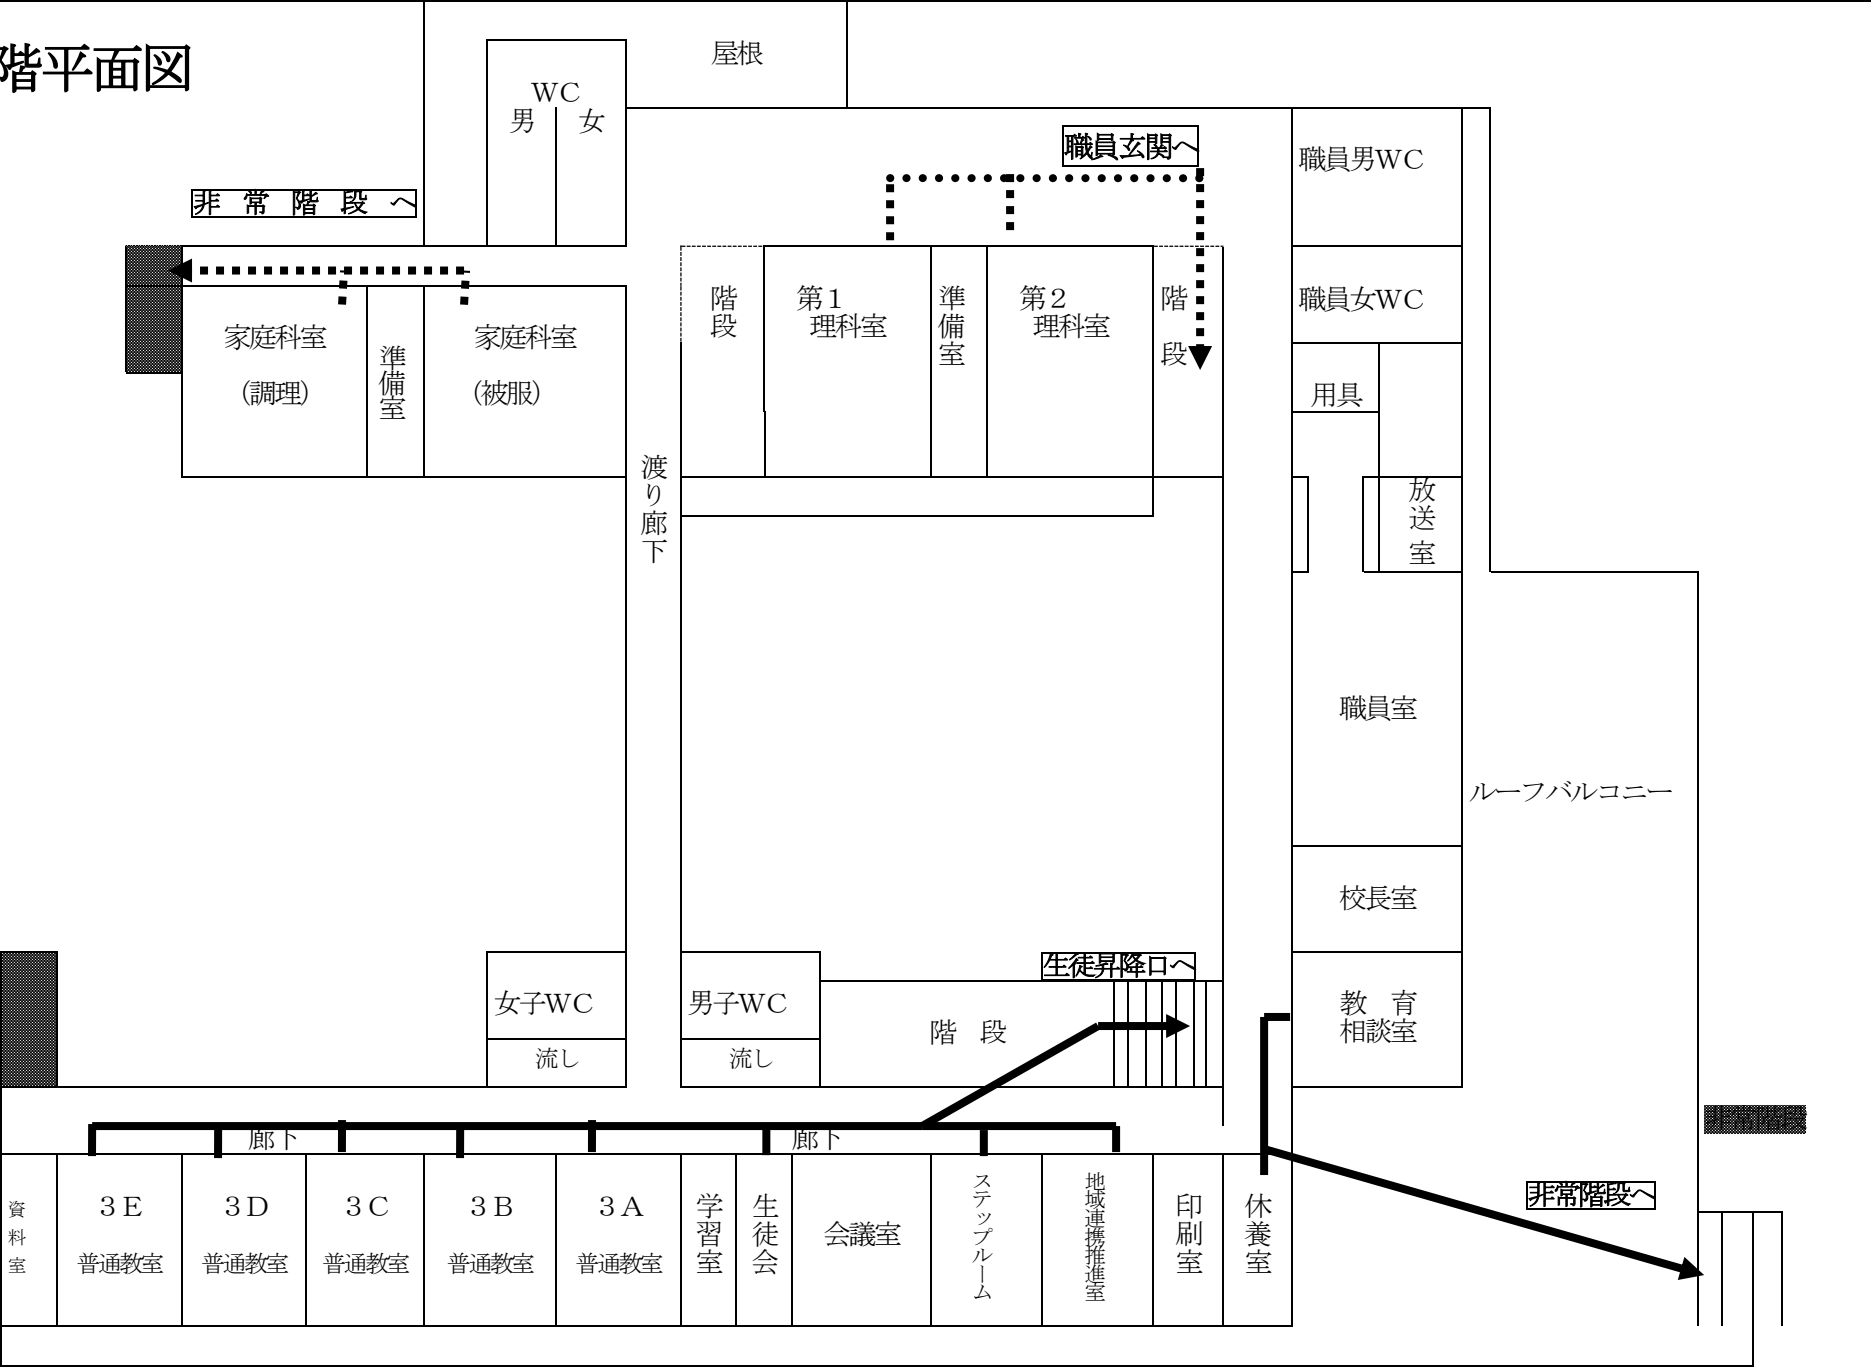

避難経路

3階平面図

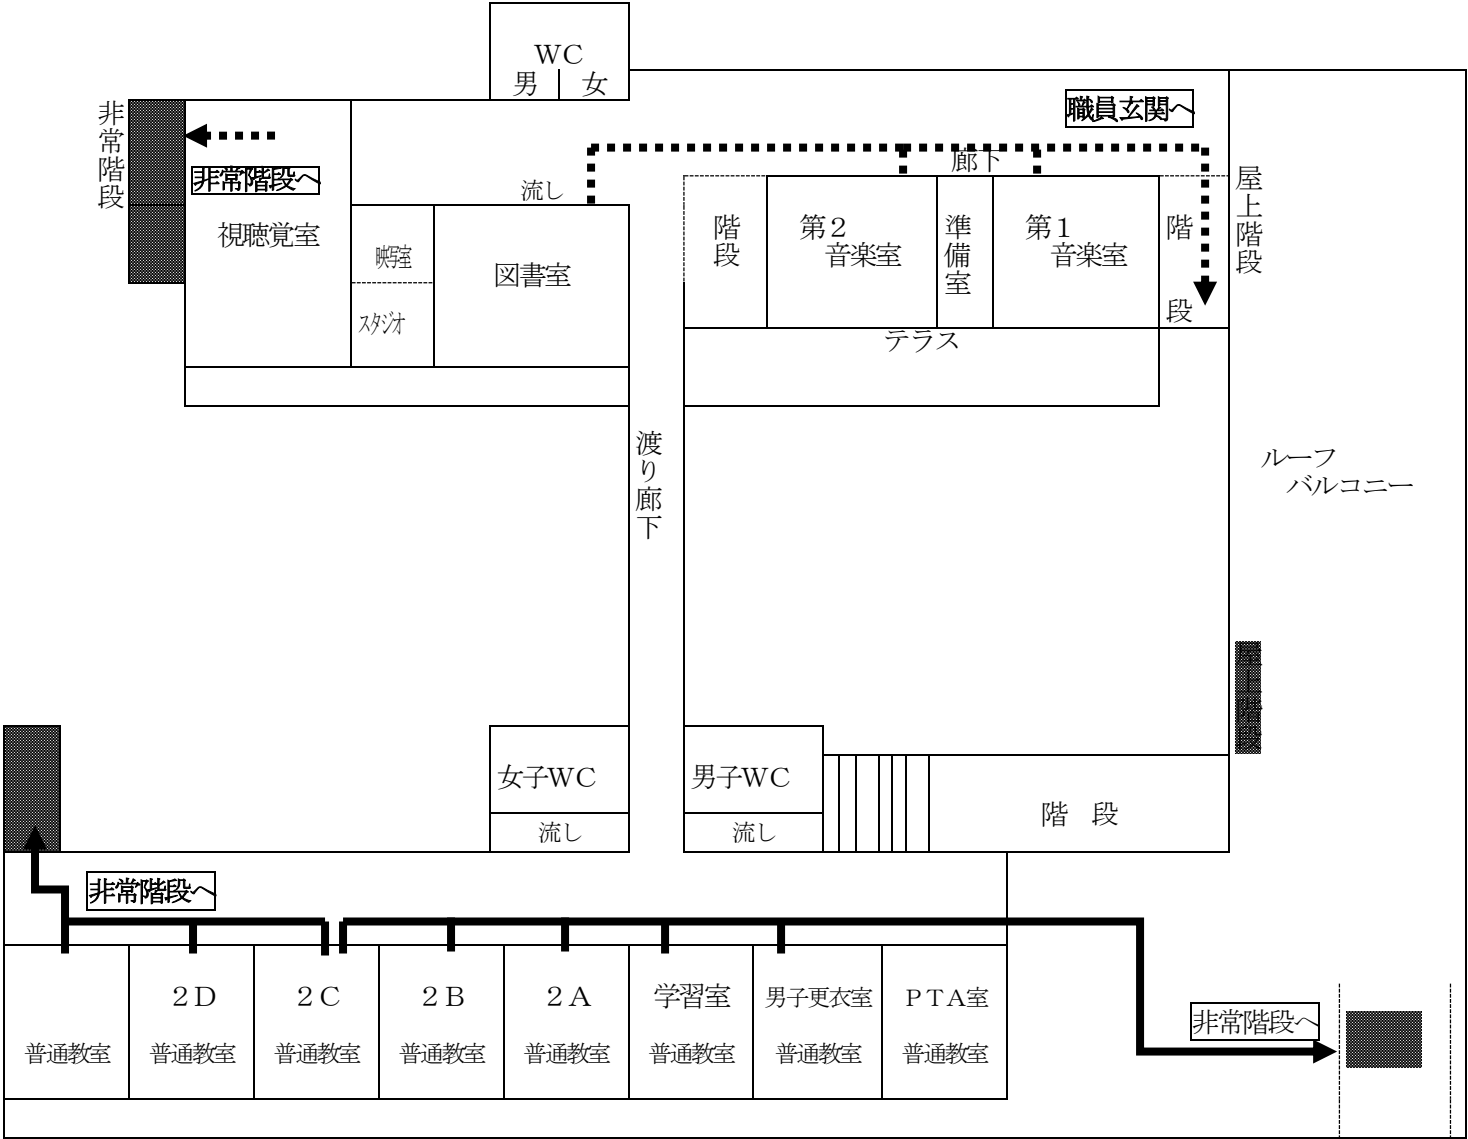

屋上平面図

