
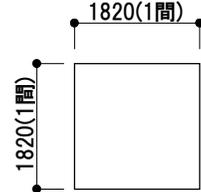


# 舞台平面図

間口 12m(40尺) × 奥行 7.2m(24尺) × 高さ 5.4m(18尺)

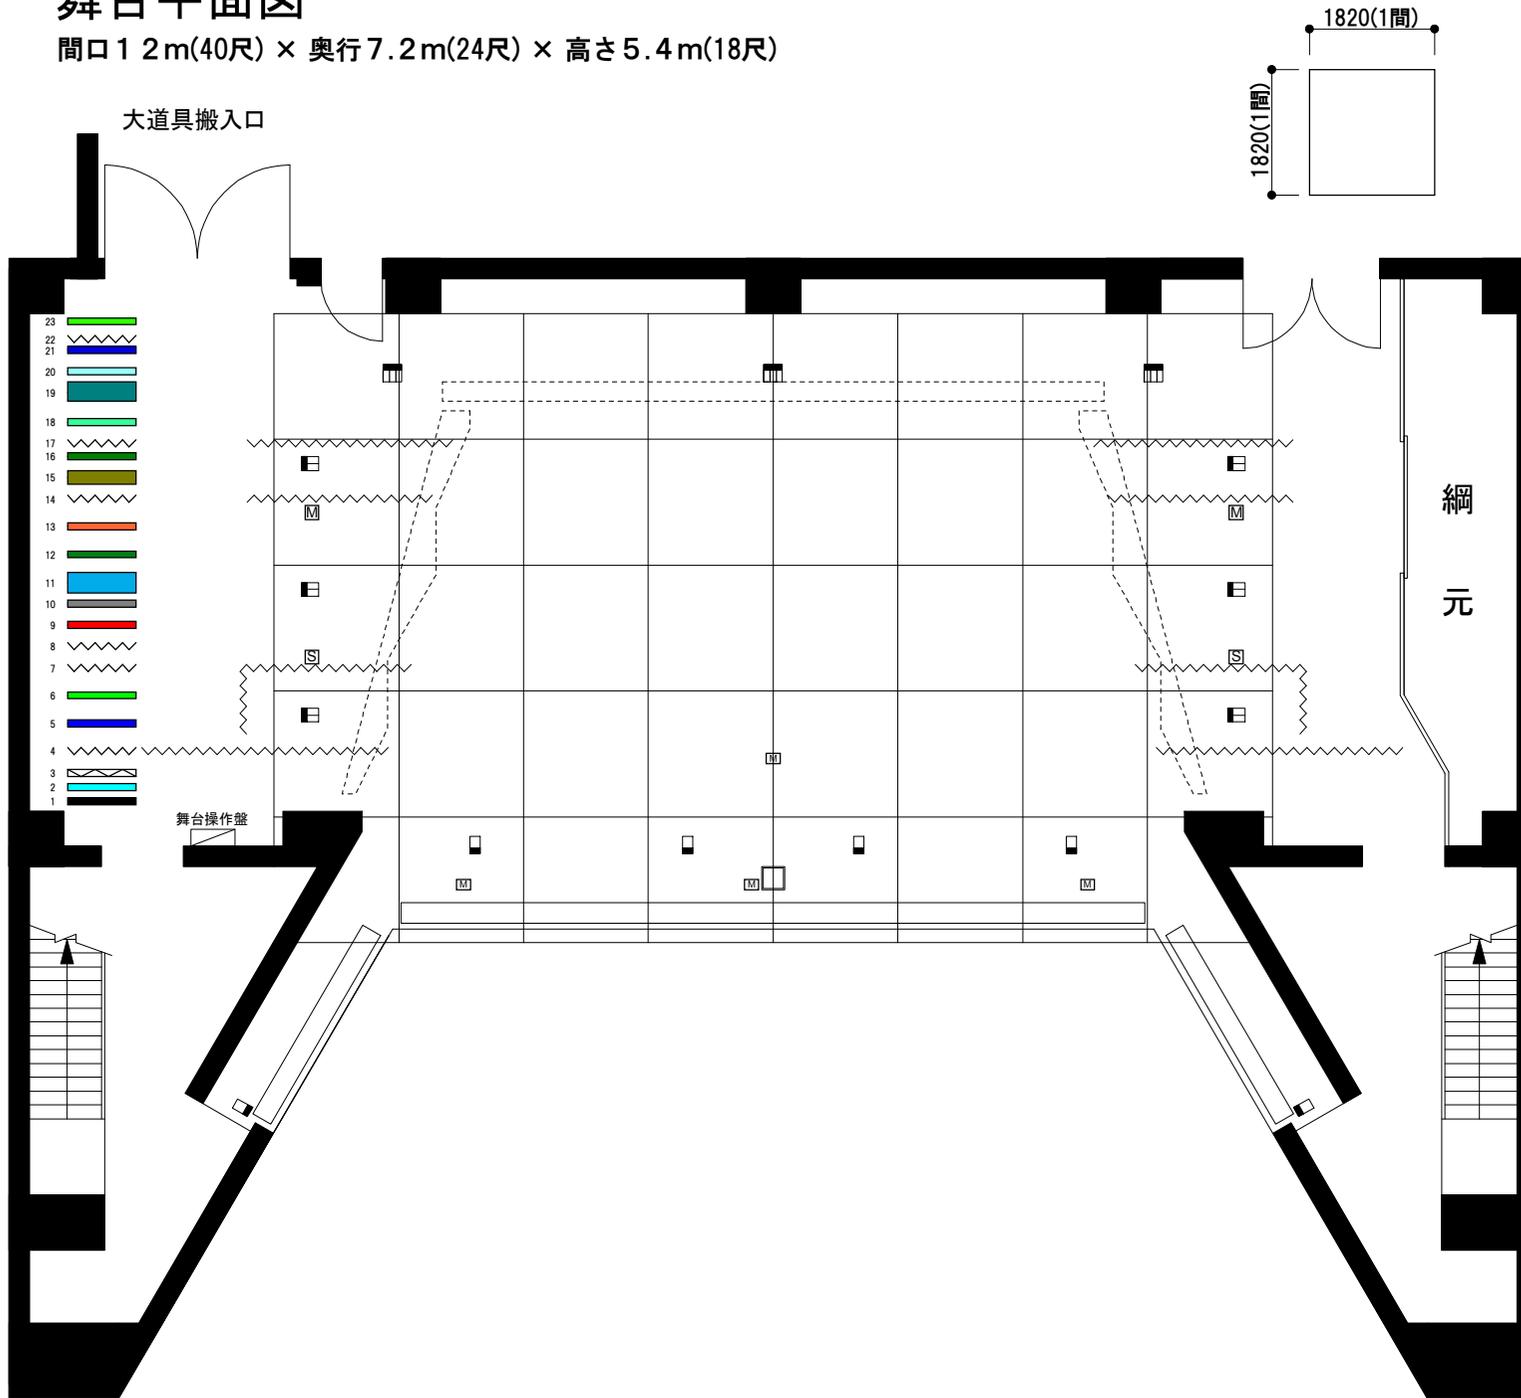

- 23
- 22
- 21
- 20
- 19
- 18
- 17
- 16
- 15
- 14
- 13
- 12
- 11
- 10
- 9
- 8
- 7
- 6
- 5
- 4
- 3
- 2
- 1

23	水平幕	手動
22	大黒幕	手動
21	第5ボタン 松羽目共吊り	手動
20	第4ボタン	手動
19	正面反射板	電動
18	アッパー水平ライト 第4カスミ幕共吊り	手動
17	第2袖幕	手動
16	第3ボタン	手動
15	スクリーン	電動
14	中割幕	手動
13	第2サスペンションライト	手動
12	第2ポーターライト 第3カスミ幕共吊り	手動
11	天井反射板	電動
10	第2ボタン	手動
9	第1ボタン	手動
8	第2カスミ幕	手動
7	第1袖幕	手動
6	第1サスペンションライト	手動
5	第1ポーターライト 第1カスミ幕	手動
4	引割暗転幕	手動
3	絞り上げ緞帳	電動
2	第2緞帳(カラバトン)	電動
1	第1緞帳	電動