平成２５年度末

葉山町公共下水道全体計画図（汚水）

平成十四年三月作成

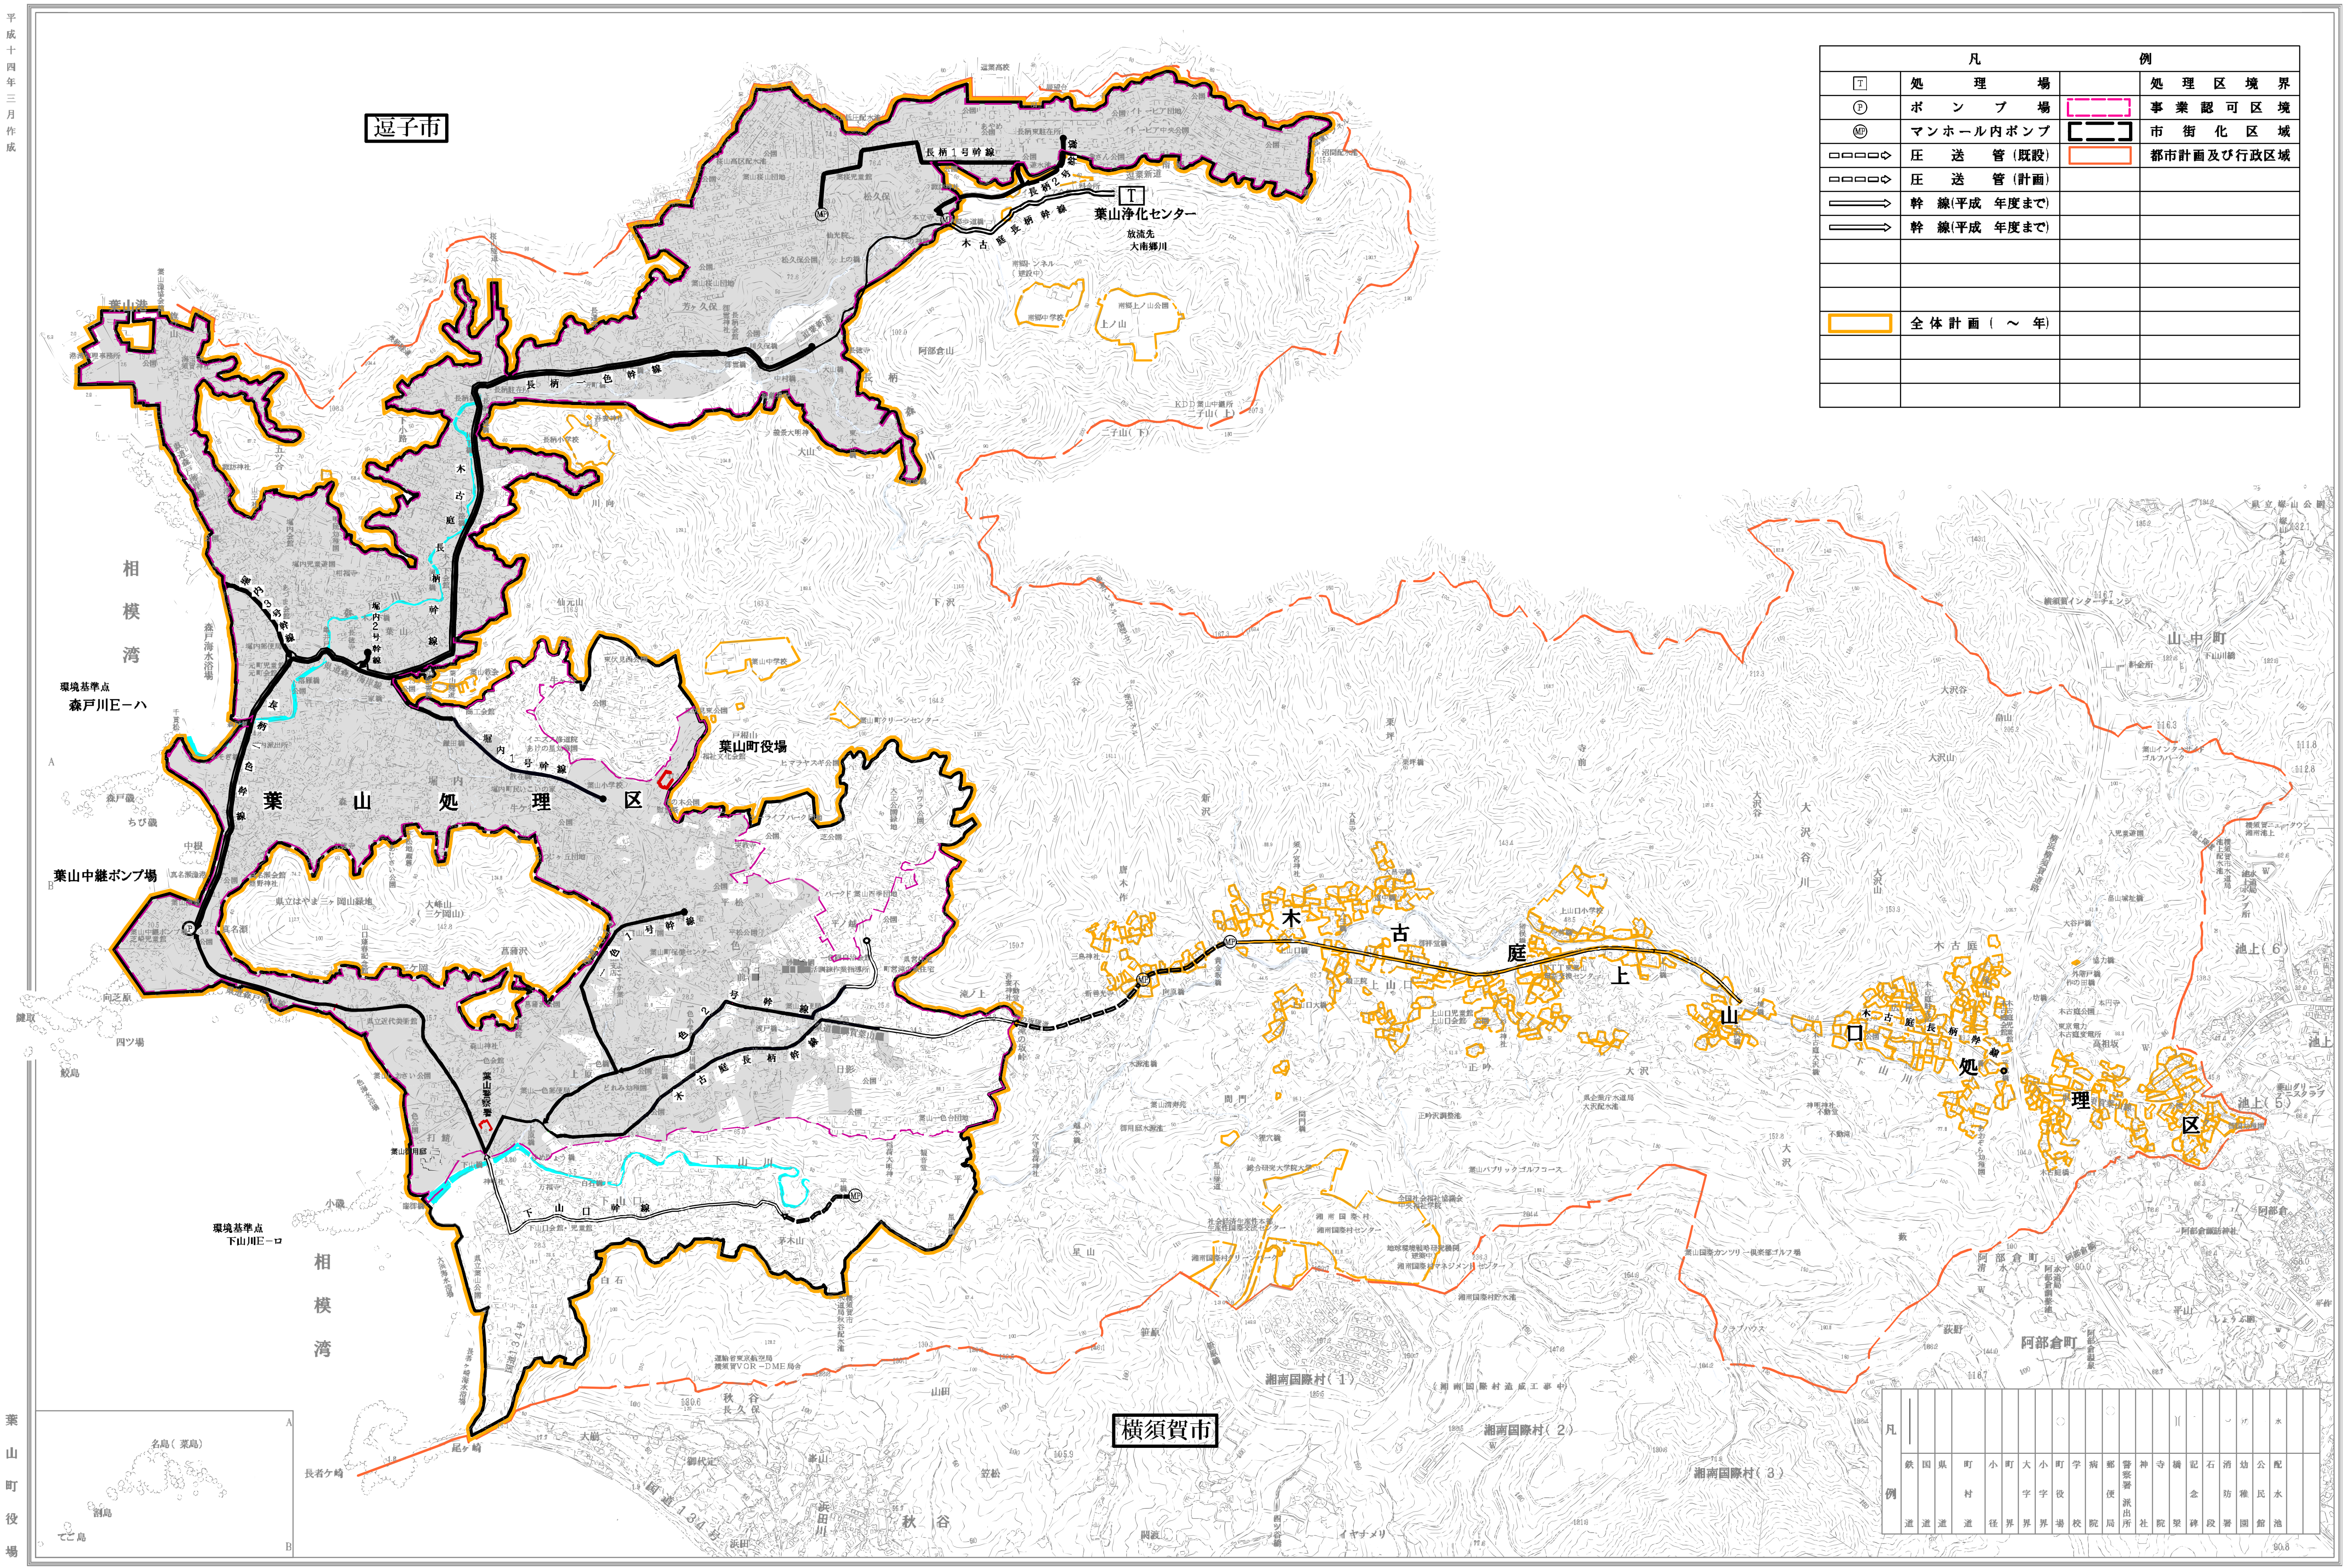
凡例
T 処理場
P ポンプ場
MP マンホール内ポンプ
圧送管（既設）
圧送管（計画）
幹線（平成　年度まで）
幹線（平成　年度まで）
全体計画（　～　年）
処理区境界
事業認可区境
市街化区域
都市計画及び行政区域
逗子市
横須賀市
相模湾
葉山処理区
上山口処理区
木古庭
葉山浄化センター
放流先 大南郷川
葉山町役場
葉山中継ポンプ場
環境基準点 森戸川E－ハ
環境基準点 下山川E－ロ
長柄1号幹線
長柄2号幹線
木古庭長柄幹線
長柄一色幹線
木古庭長柄幹線
堀内1号幹線
堀内2号幹線
堀内3号幹線
一色1号幹線
一色2号幹線
長柄一色幹線
下山口幹線
木古庭長柄幹線
葉山警察署
名島（菜島）
長者ケ崎
阿部倉町
湘南国際村（1）
湘南国際村（2）
湘南国際村（3）
国道134号
秋谷
A
B
凡例

葉山町役場

修正

この地図は、葉山町1:2500都市計画図を縮図編集したものである。

1：10,000（1:20000）

0　100　500　1000 m