

給食室平面図 S=1/100

月	日	事項	月	日	事項



物件名称	葉山町立上山口小学校
作成	
承認	
年月日	


図面名称	厨房設備器具配置図	縮尺	A1:1/50 A3:1/100
図面 No.			K-01



## 食器・器具等リスト


学校名 上山口小学校

分類	物品名	型番	数量	備考
食器	大皿	YS-707	170	
	大皿用カゴ	-	7	
	飯碗	YB-771	170	
	飯碗用カゴ	-	7	
	深皿	YS-7012	170	
	深皿用カゴ	-	7	
	トレー	SE-10	170	
	トレー用カゴ	-	7	
食具	はし	AH-1605	200	三信加工 六角はし 180mm
	はし用かご	-	7	
	スプーン	409002	230	日本調理器 松印先丸スプーン
	スプーン用かご	-	7	
	フォーク	400520	230	日本調理器 ベビフォーク
	フォーク用かご	-	7	
食缶	食缶 (ごはん)	400571	7	日本調理器 天ぶら入れコンテナ型
	食缶 (汁物)	408276	7	日本調理器 一重食缶 12L
	食缶 (フライ)	400569	7	日本調理器 天ぶら入れコンテナ型
	食缶 (和え物)	408273	7	日本調理器 一重食缶 6L
	食缶 (その他おかず)	400615	7	日本調理器 ジャム入れ
	食缶 (ソース)	401457	7	日本調理器 キッチンポット丸型
	食缶 (中)	-	12	
	角食缶 (小)	-	9	
配膳器具	しゃもじ	SMJ-001	9	日本調理器 ステンレスしゃもじ
	フライはさみ	400558	14	日本調理器 ワニ口 8寸
	杓子	400704	16	日本調理器
	うどん杓子	400702	8	日本調理器
	ソーススプーン	409002	6	日本調理器 松印先丸スプーン
調理器具	包丁	-	8	
	まな板	-	6	
	スパテラ	-	3	大2、小1
	配食用お玉	-	4	
	すくい網	-	2	
	プラざる (大)	-	2	
	金ざる (大)	-	3	
	金ざる (小)	-	12	
	ボール	-	20	
	たらい	-	4	大2、中1、小1
	金鍋	-	3	
	ヘラ (シリコン)	-	5	
	温度計	-	4	
	はかり	-	2	
	はさみ	-	4	
	泡立て器	-	4	
	蒸し網	-	2	
	水冷用ホース	-	2	

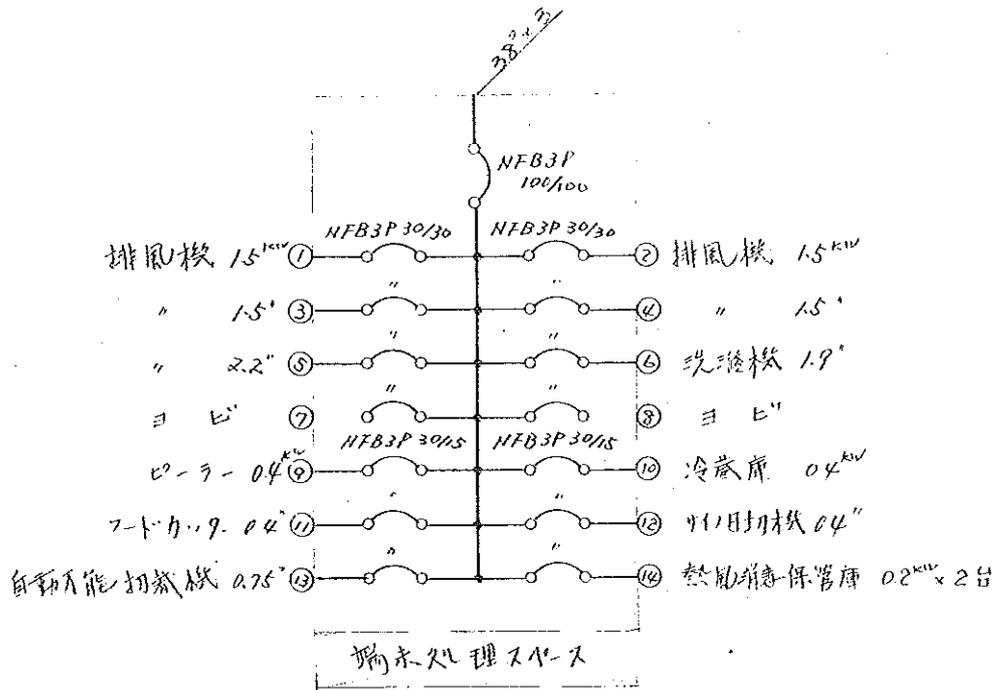


動力分電盤 P1

動力接続図

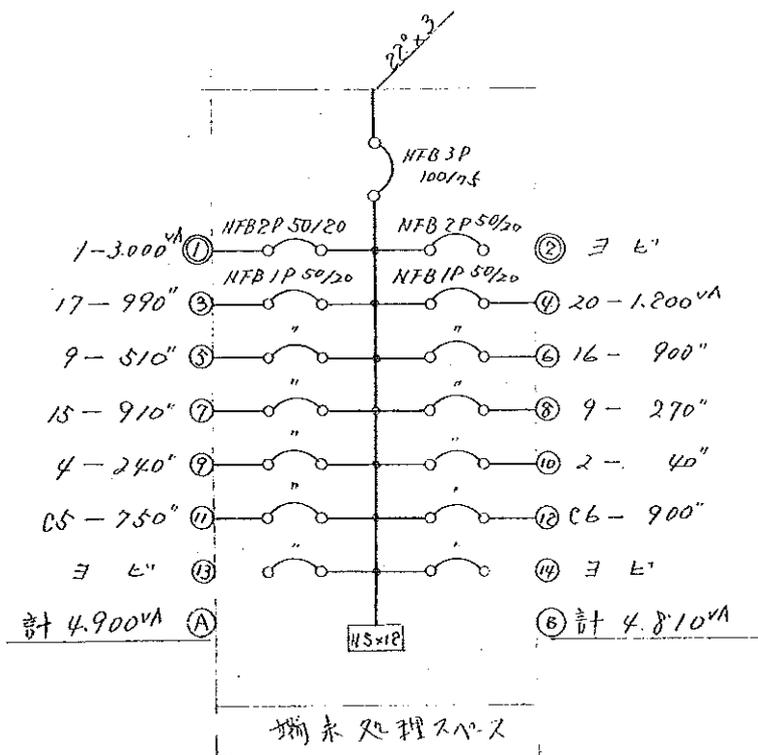


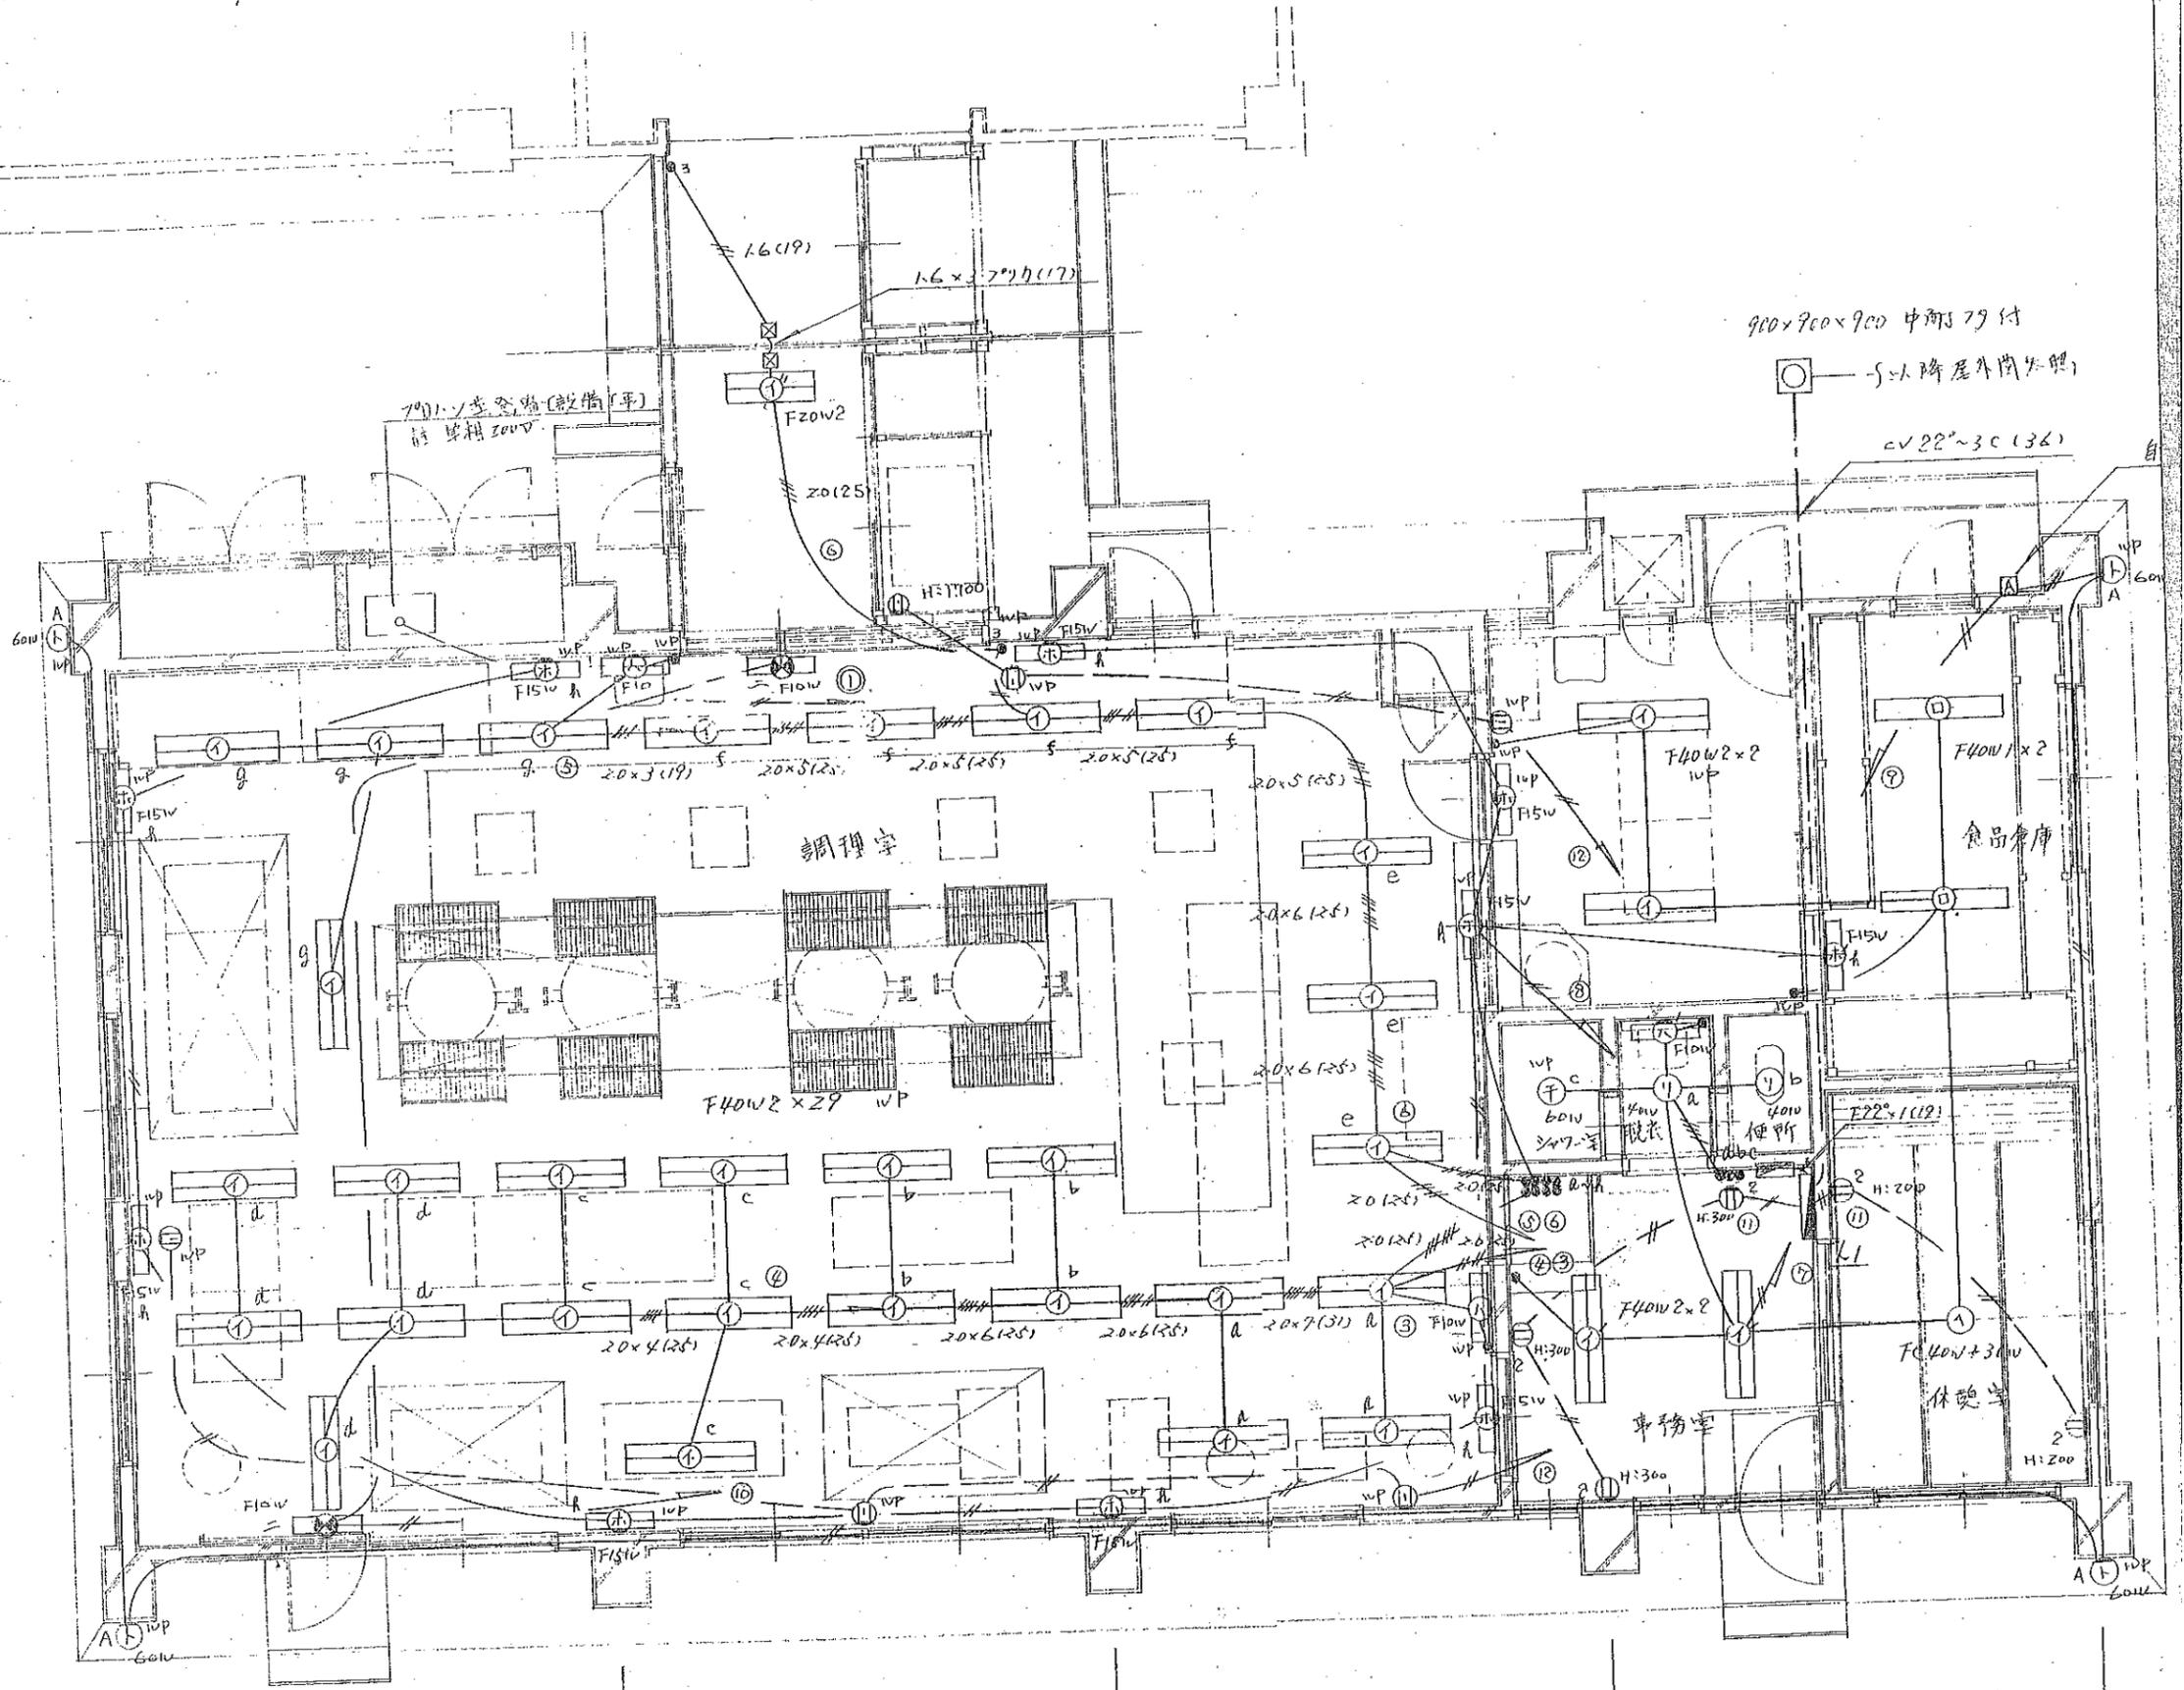

900x900x900 中部 79 付

— 以降屋外開火照

cV 22°~30 (36)

700x700 空室 (設備) 付 20x5

調理室

食品倉庫

F40W2 x 29 WP

事務室


休憩室

5.000

20.000

5.000




③			⑪	フードカッター	
④			⑫	サイノ目切機	
⑤		22 kW	⑬	自動刃能切機	0.2
⑥	食料洗給機	19 "	⑭	熱風消毒保管庫	0.2
⑦	エ				

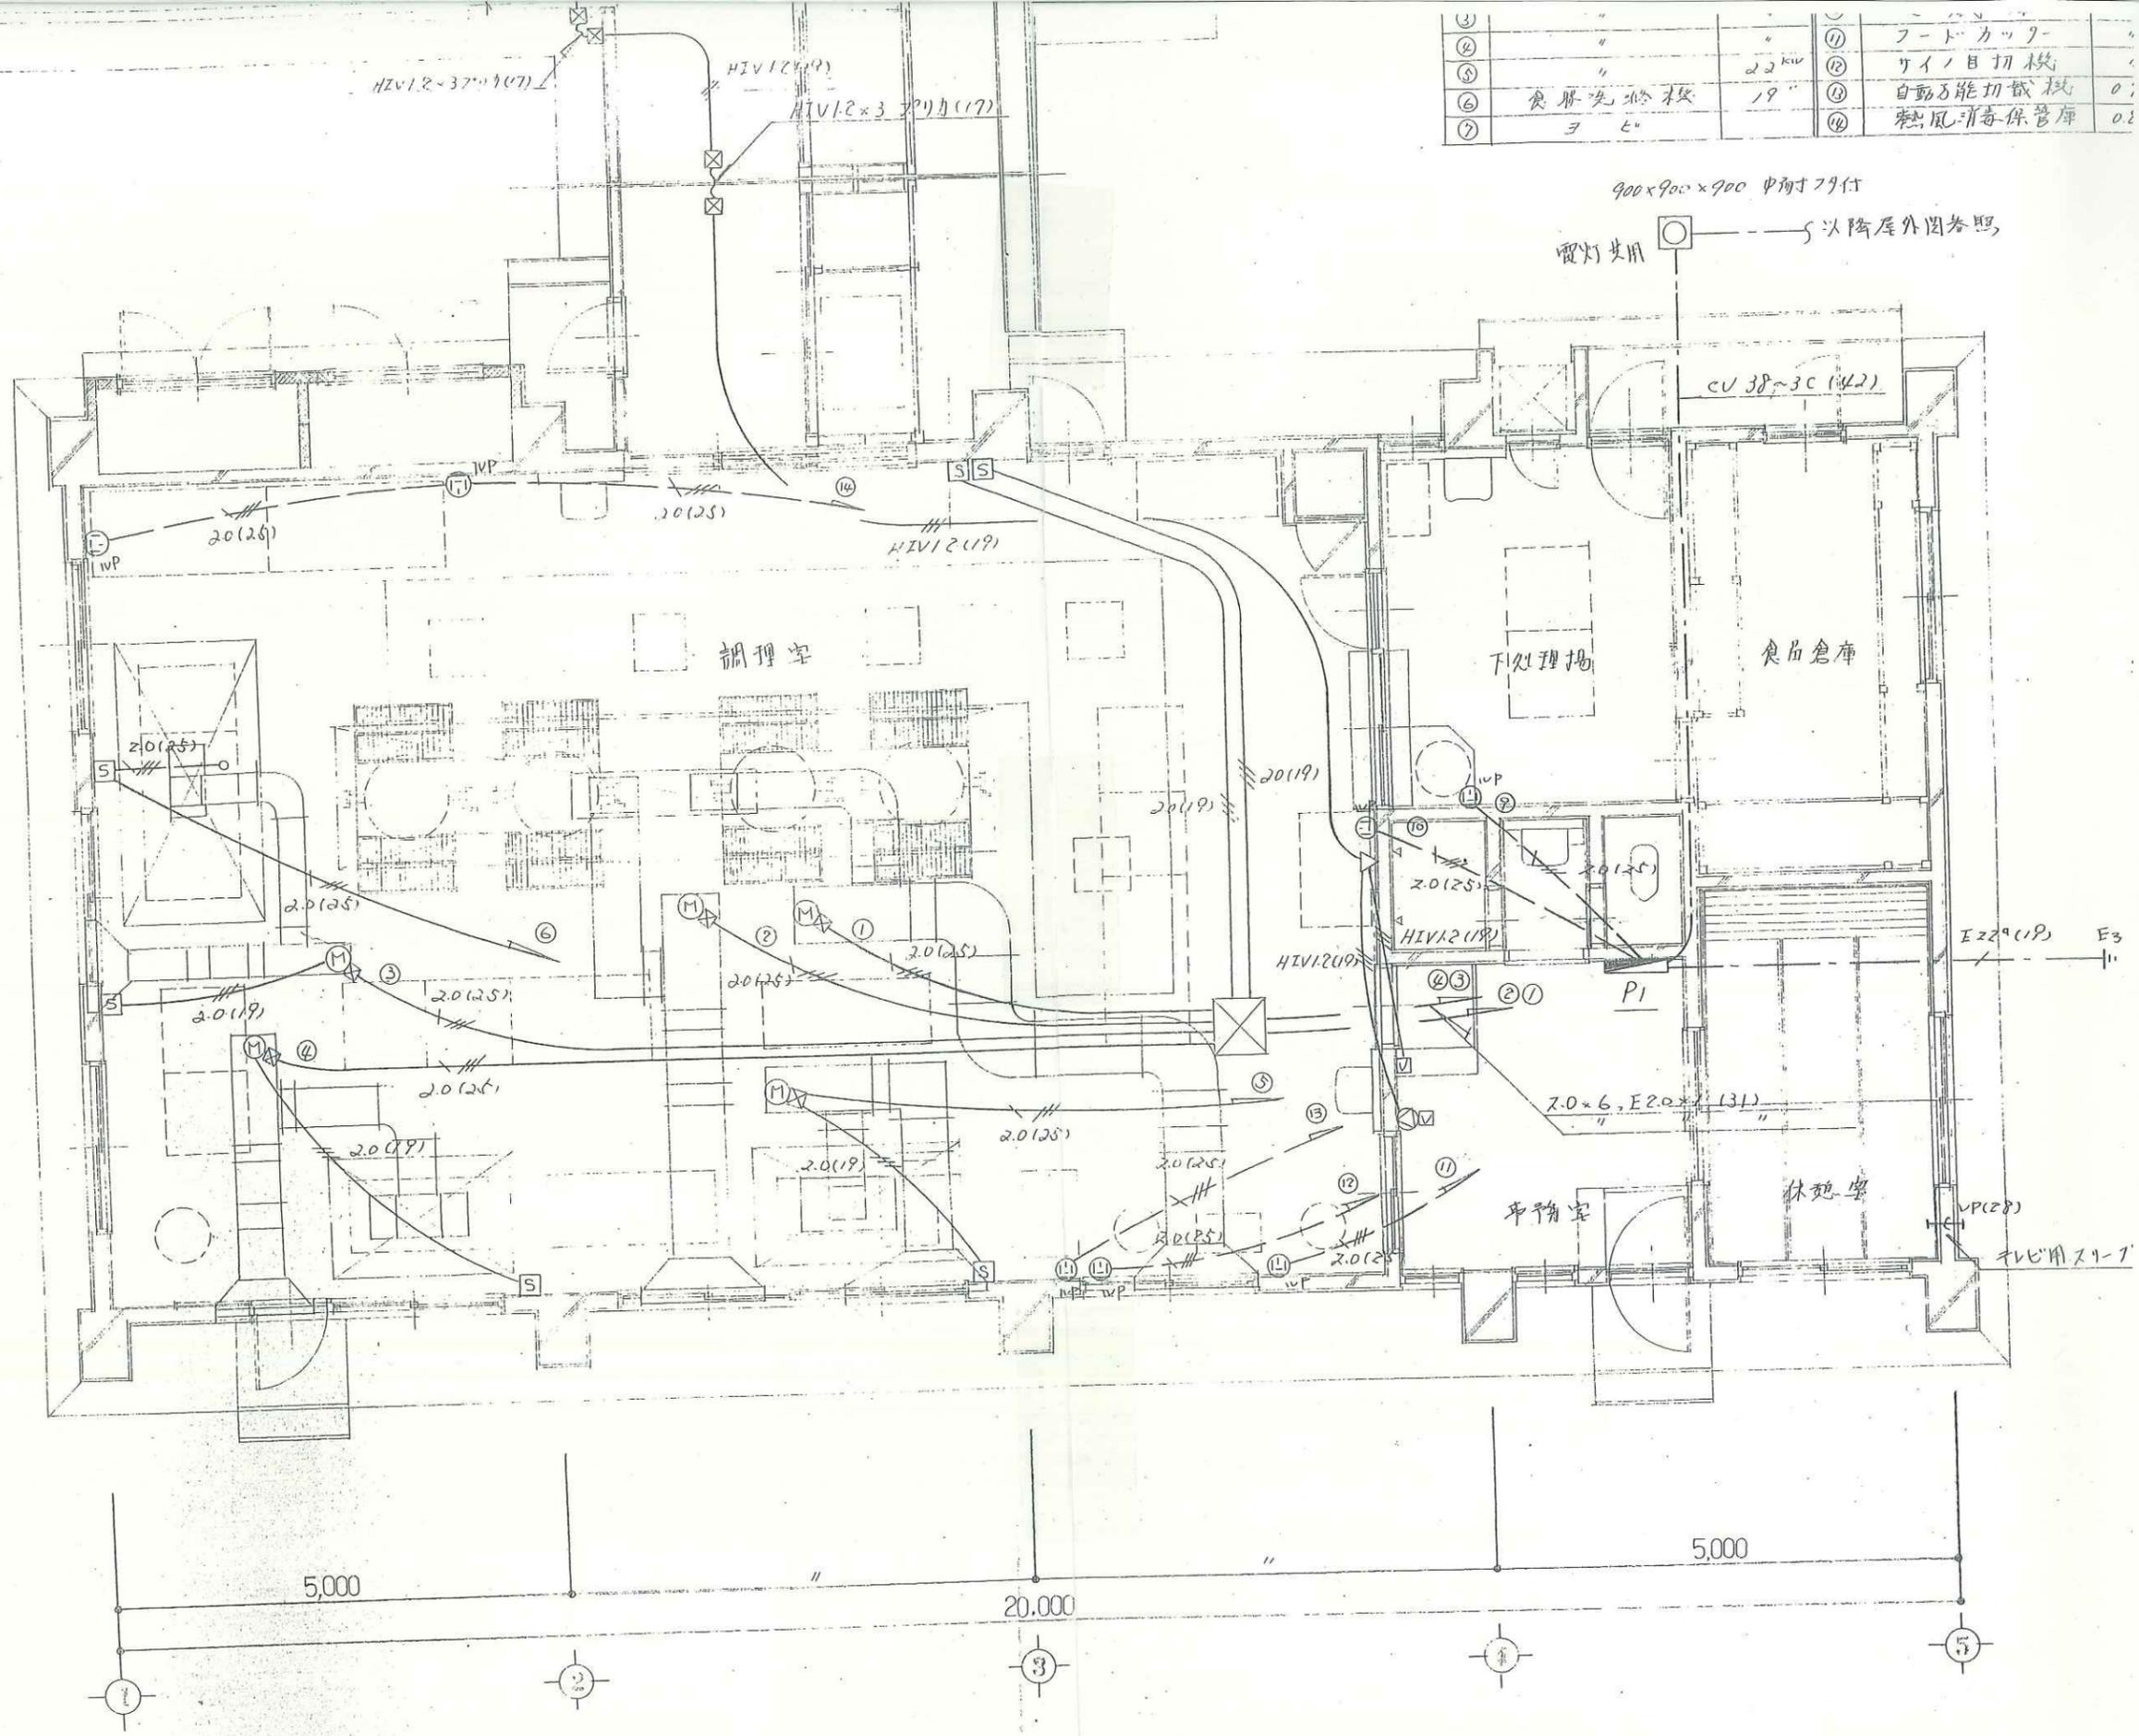

電力配線配管配線図 5-1150

図面内容	1階配線図

貯蔵建物

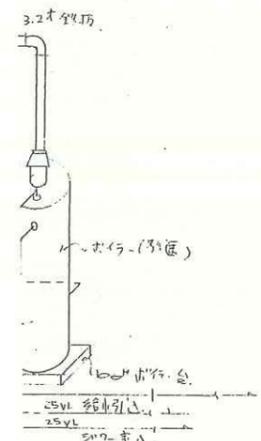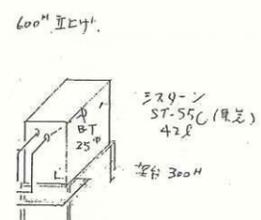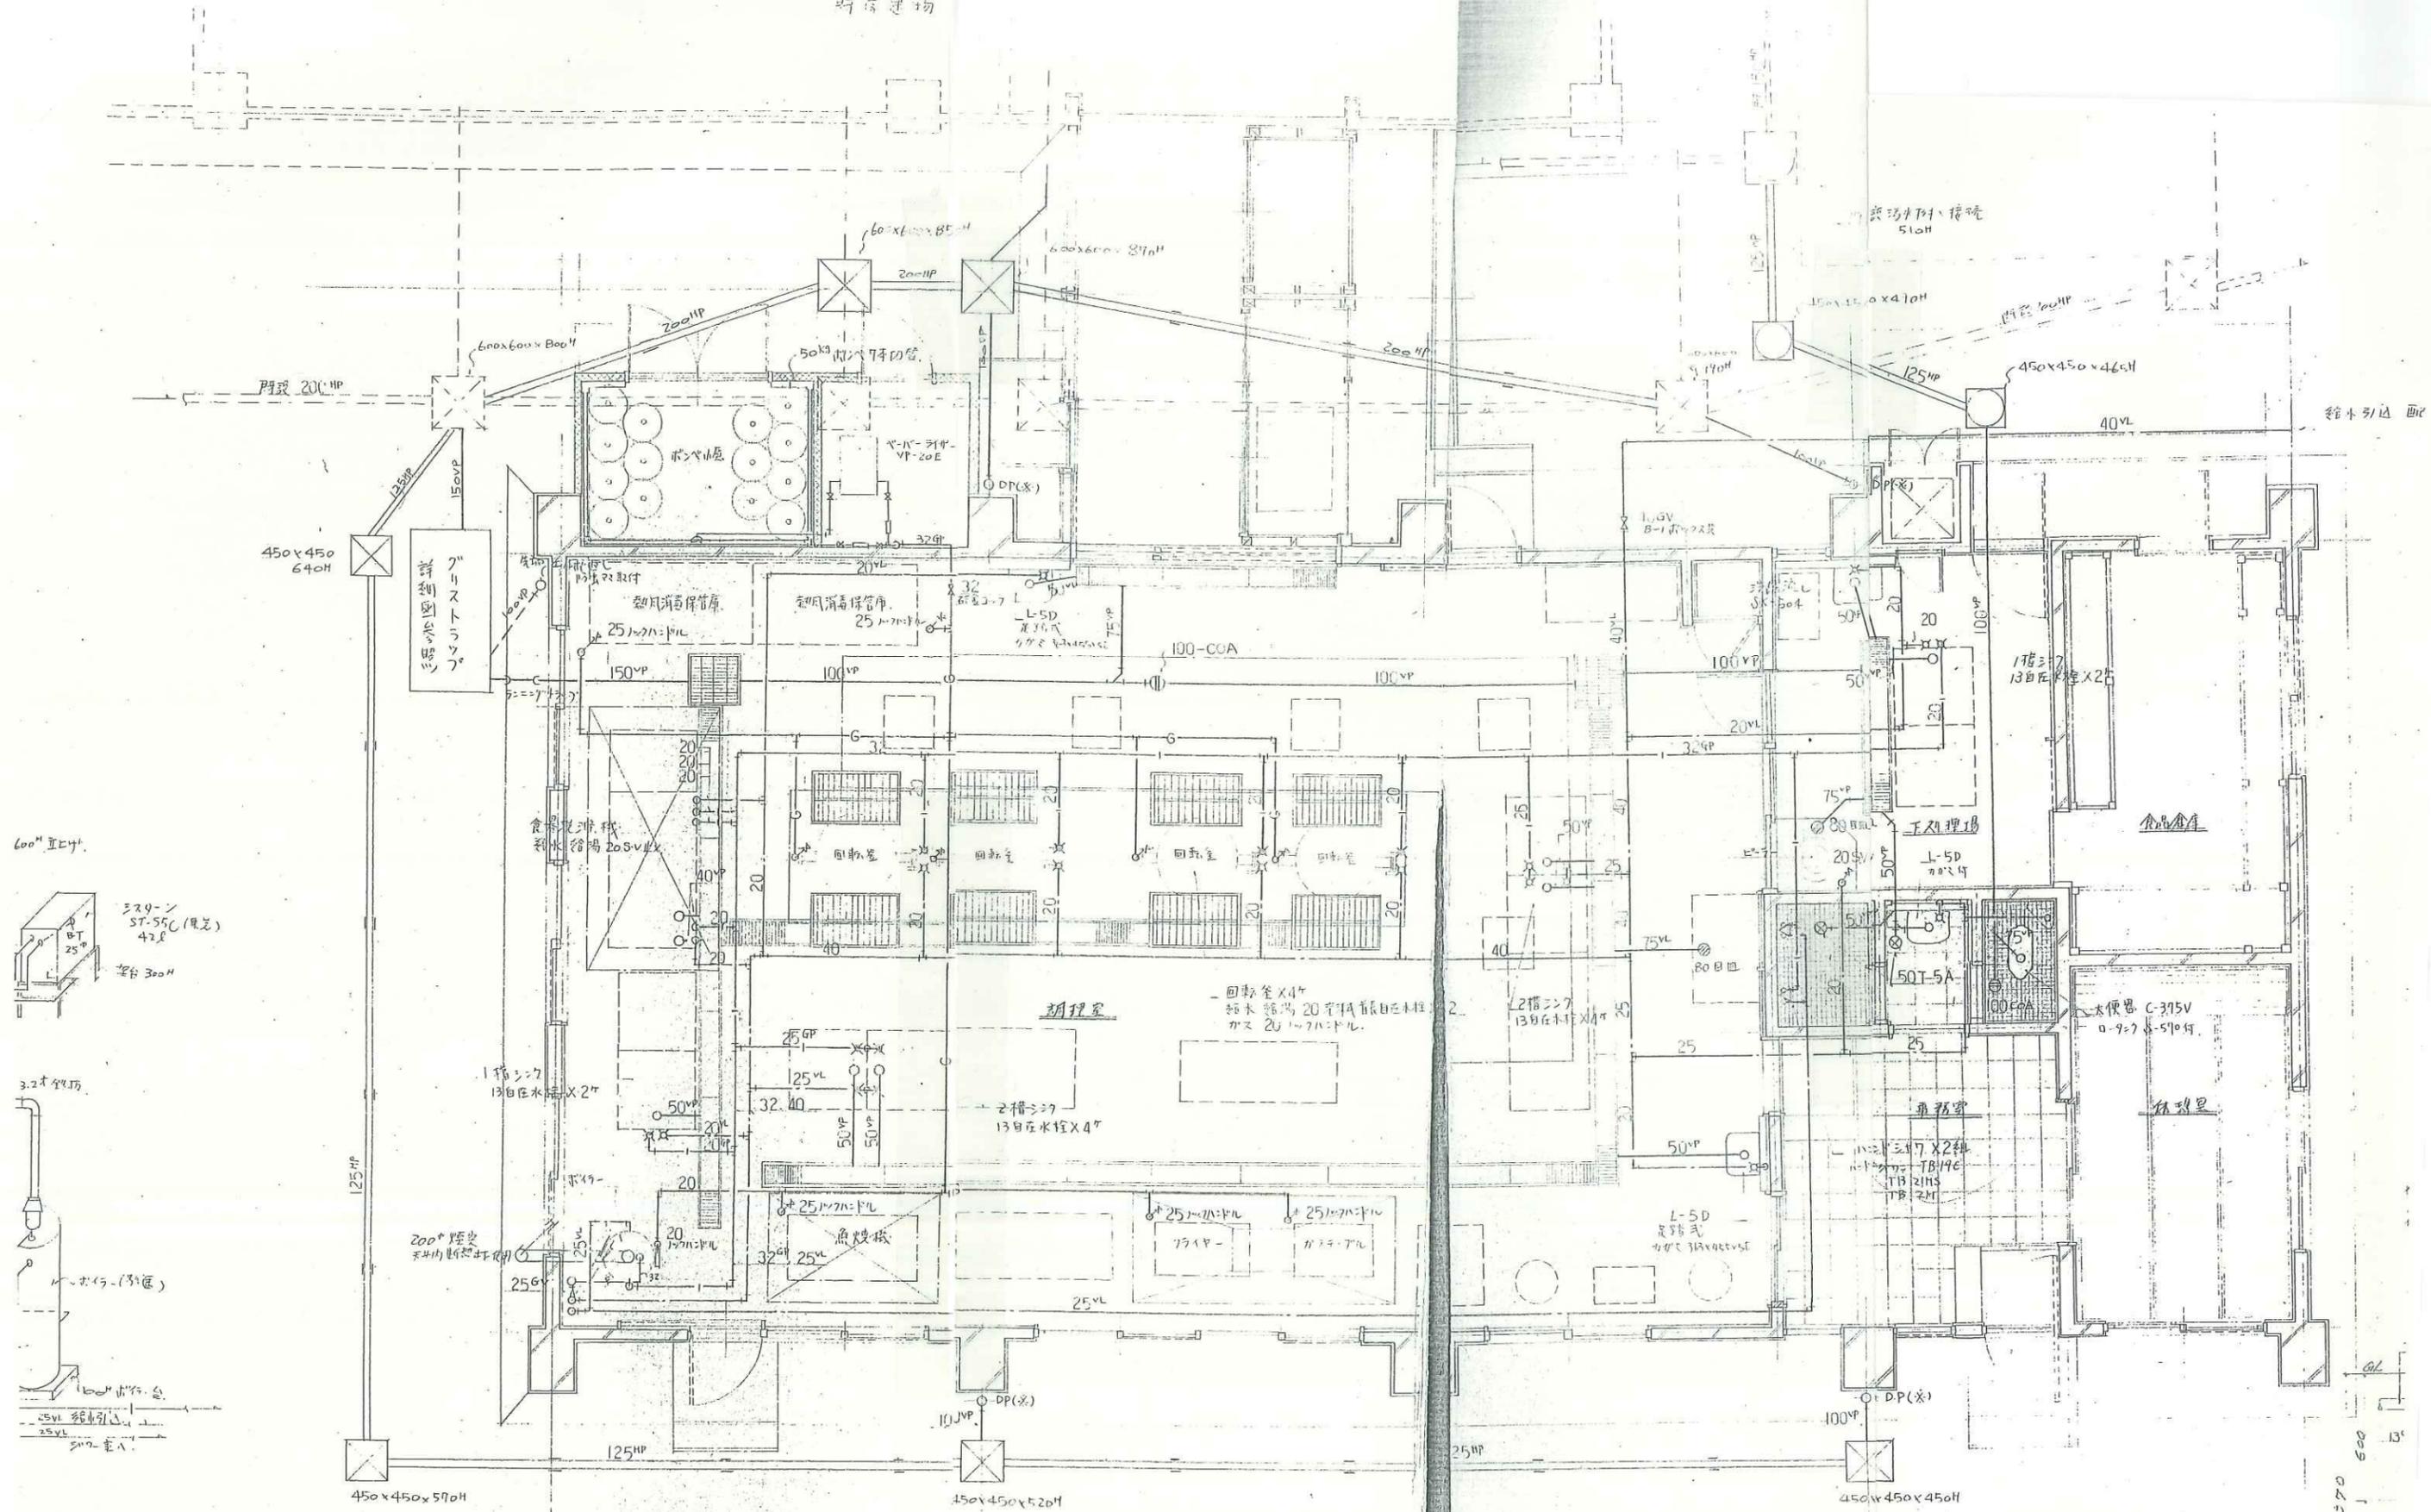

配管系統図

1370  
600  
135